


Схема расположения земельного участка с кадастровым номером 86:10:0101050:516,
расположенного по адресу: ХМАО - Югра, г. Сургут, квартал 29-12,
вид разрешенного использования: для индивидуального жилищного строительства (код 2.1)

Масштаб 1:2000

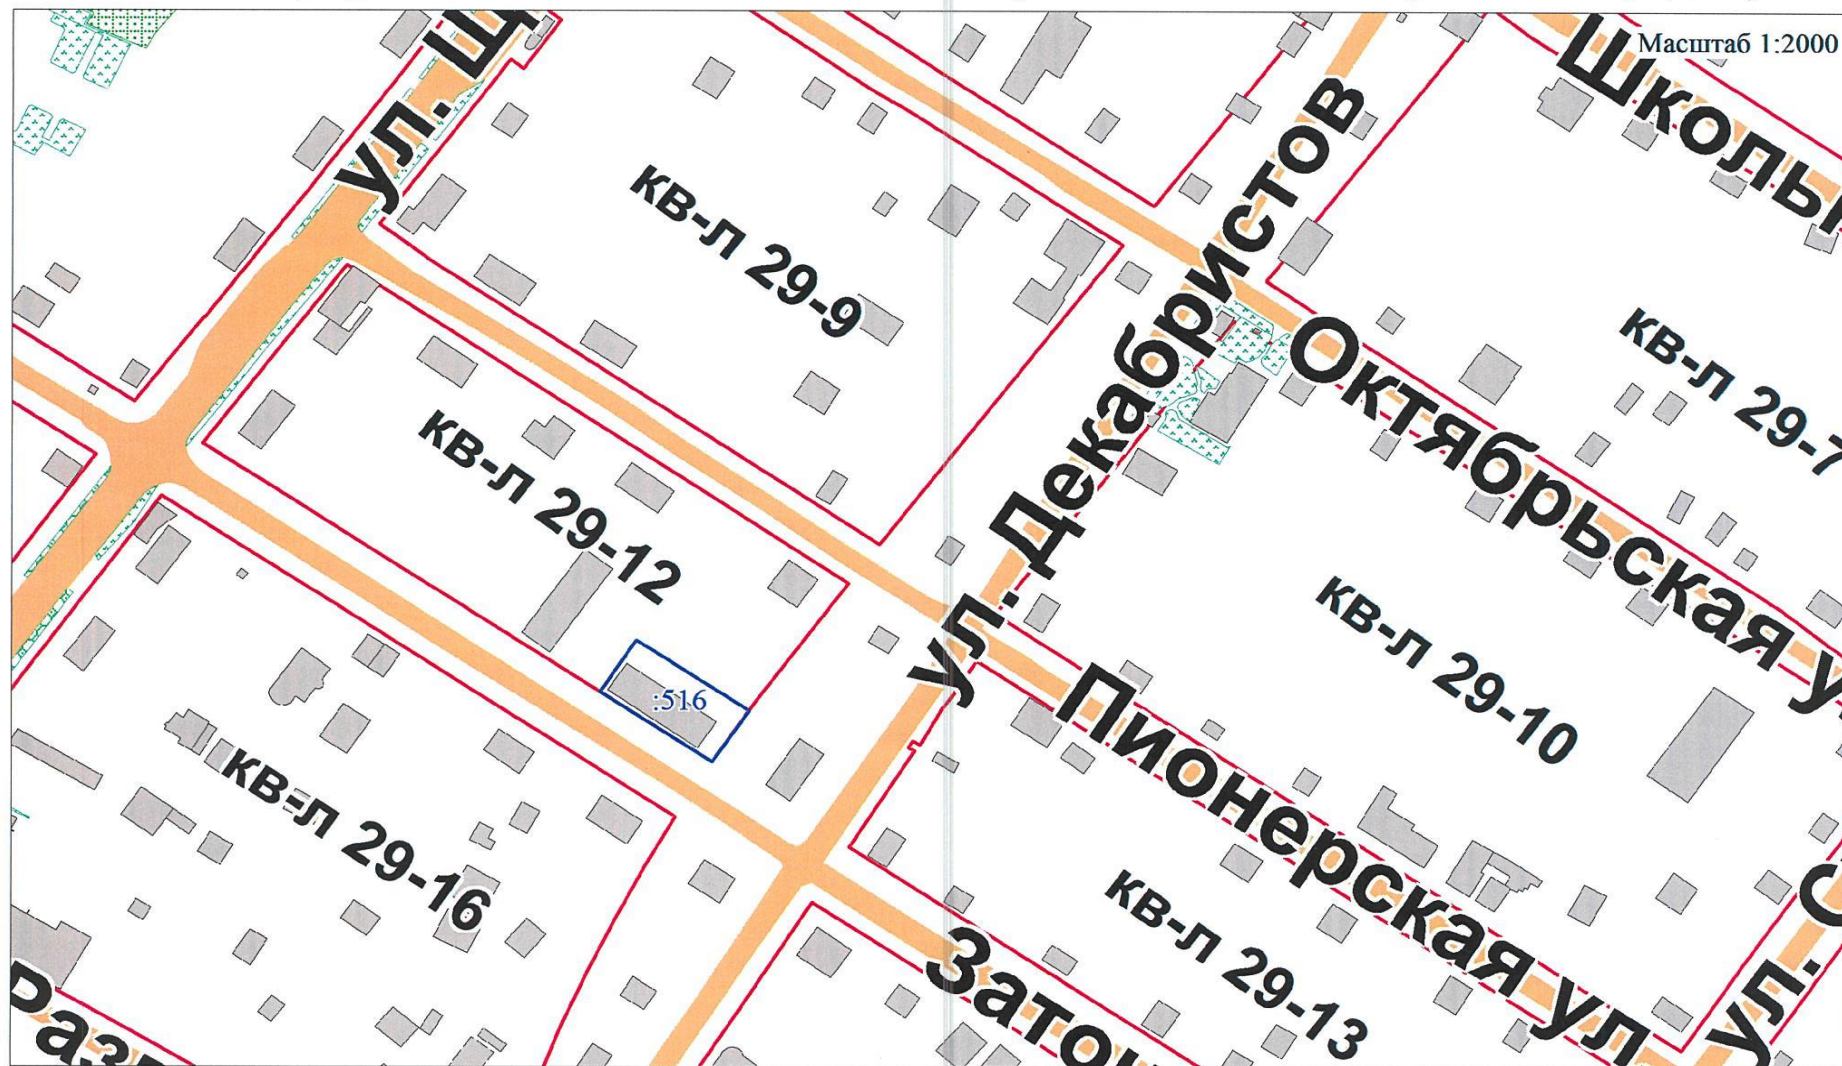

 - границы земельного участка