


ФОТОМАТЕРИАЛЫ

встроенно-пристроенное помещение, общей площадью 465,7 кв. м,
кадастровый номер 86:10:0101065:4927, расположенное по адресу:
Ханты-Мансийский автономный округ – Югра, город Сургут,
улица Первопроходцев, дом 18



Полтажный план

3 этаж

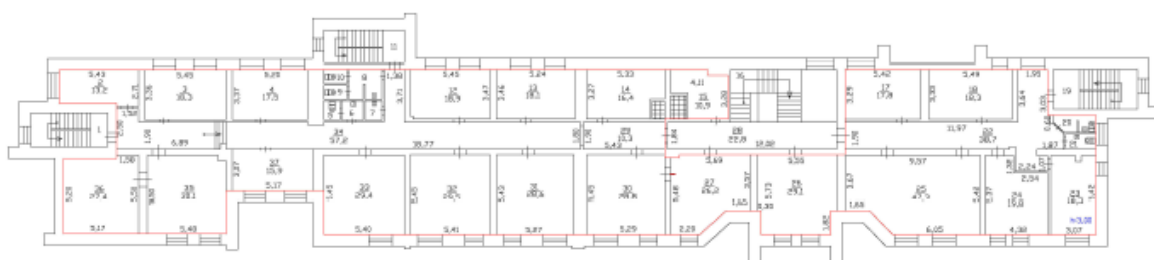

Масштаб 1:200

Условные обозначения:

- | 5,77 - линейный размер, м
- стены, перегородки
- граница вклет образованного помещения
- окна с окладным профилем
- окна с окладным профилем
- лестницы

