

филиал федерального государственного бюджетного учреждения "Федеральная кадастровая палата Федеральной службы государственной регистрации, кадастра и картографии" по Ханты-Мансийскому автономному округу - Югре

(наименование органа кадастрового учета)

КАДАСТРОВЫЙ ПАСПОРТ ЗЕМЕЛЬНОГО УЧАСТКА (выписка из государственного кадастра недвижимости)

В.1

02.11.2012 № 86/202/12-109854

1	Кадастровый номер 86:10:0101117:228			2	Лист № 1	3	Всего листов: 2	
Общие сведения								
4	Предыдущие номера: —			6	Дата внесения номера в государственный кадастр недвижимости: 02.11.2012			
5	—							
7	Местоположение: Ханты-Мансийский автономный округ-Югра, город Сургут, северный промрайон, Нефтеюганское шоссе, 4							
8	Категория земель:							
8.1	Земли сельскохозяйственного назначения	Земли населенных пунктов	Земли промышленности, энергетики, транспорта, связи, радиовещания, телевидения, информатики, земли для обеспечения космической деятельности, земли обороны, безопасности и земли иного специального назначения	Земли особо охраняемых территорий и объектов	Земли лесного фонда	Земли водного фонда	Земли запаса	Категория не установлена
8.2	—	весь	—	—	—	—	—	—
9	Разрешенное использование: для строительства объектов производственного назначения: административно-бытового корпуса (сооружение 14), производственного цеха (сооружение 13)							
10	Фактическое использование/характеристика деятельности: —							
11	Площадь: 8999+/-33 кв. м	12	Кадастровая стоимость (руб.): 27712240.52	13	Удельный показатель кадастровой стоимости (руб./м²): 3079.48	14	Система координат: МСК86_Зона_3	
15	Сведения о правах: —							
16	Особые отметки: №86-0-1-72/3006/2012-8							
17	—							
18	Дополнительные сведения для регистрации прав на образованные земельные участки	18.1	Номера образованных участков: 86:10:0101117:228					
		18.2	Номер участка, преобразованного в результате выдела: —					
		18.3	Номера участков, подлежащих снятию с кадастрового учета: —					

Инженер 2 категории  
(наименование должности)

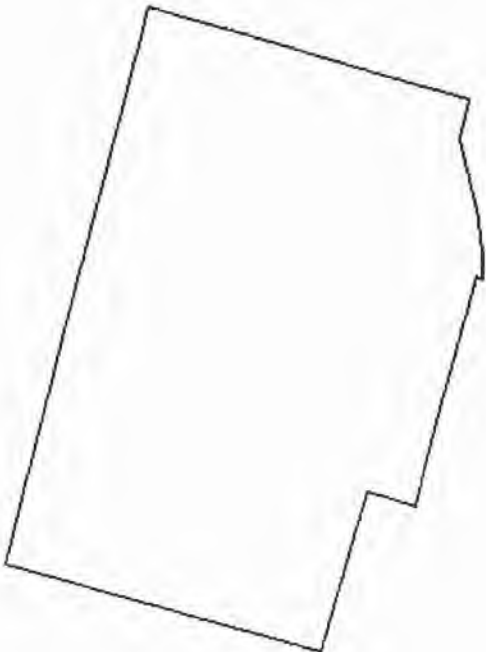


Л. В. Наумочкина  
(инициалы, фамилия)

## КАДАСТРОВЫЙ ПАСПОРТ ЗЕМЕЛЬНОГО УЧАСТКА (выписка из государственного кадастра недвижимости)

В.2

02.11.2012 № 86/202/12-109854

1	Кадастровый номер 86:10:0101117:228	2	Лист № 2	3	Всего листов: 2
4	<p>План (чертеж, схема) земельного участка</p> <p>MapXtreme 2008 © SDK Developer License, © 2008 Pitney Bowes MapInfo Corporation.</p> 				
5	Масштаб 1:1500		Условные знаки: —		

Инженер 2 категории  
(наименование должности)



Л. В. Наумочкина  
(инициалы, фамилия)