



Ситуационная схема

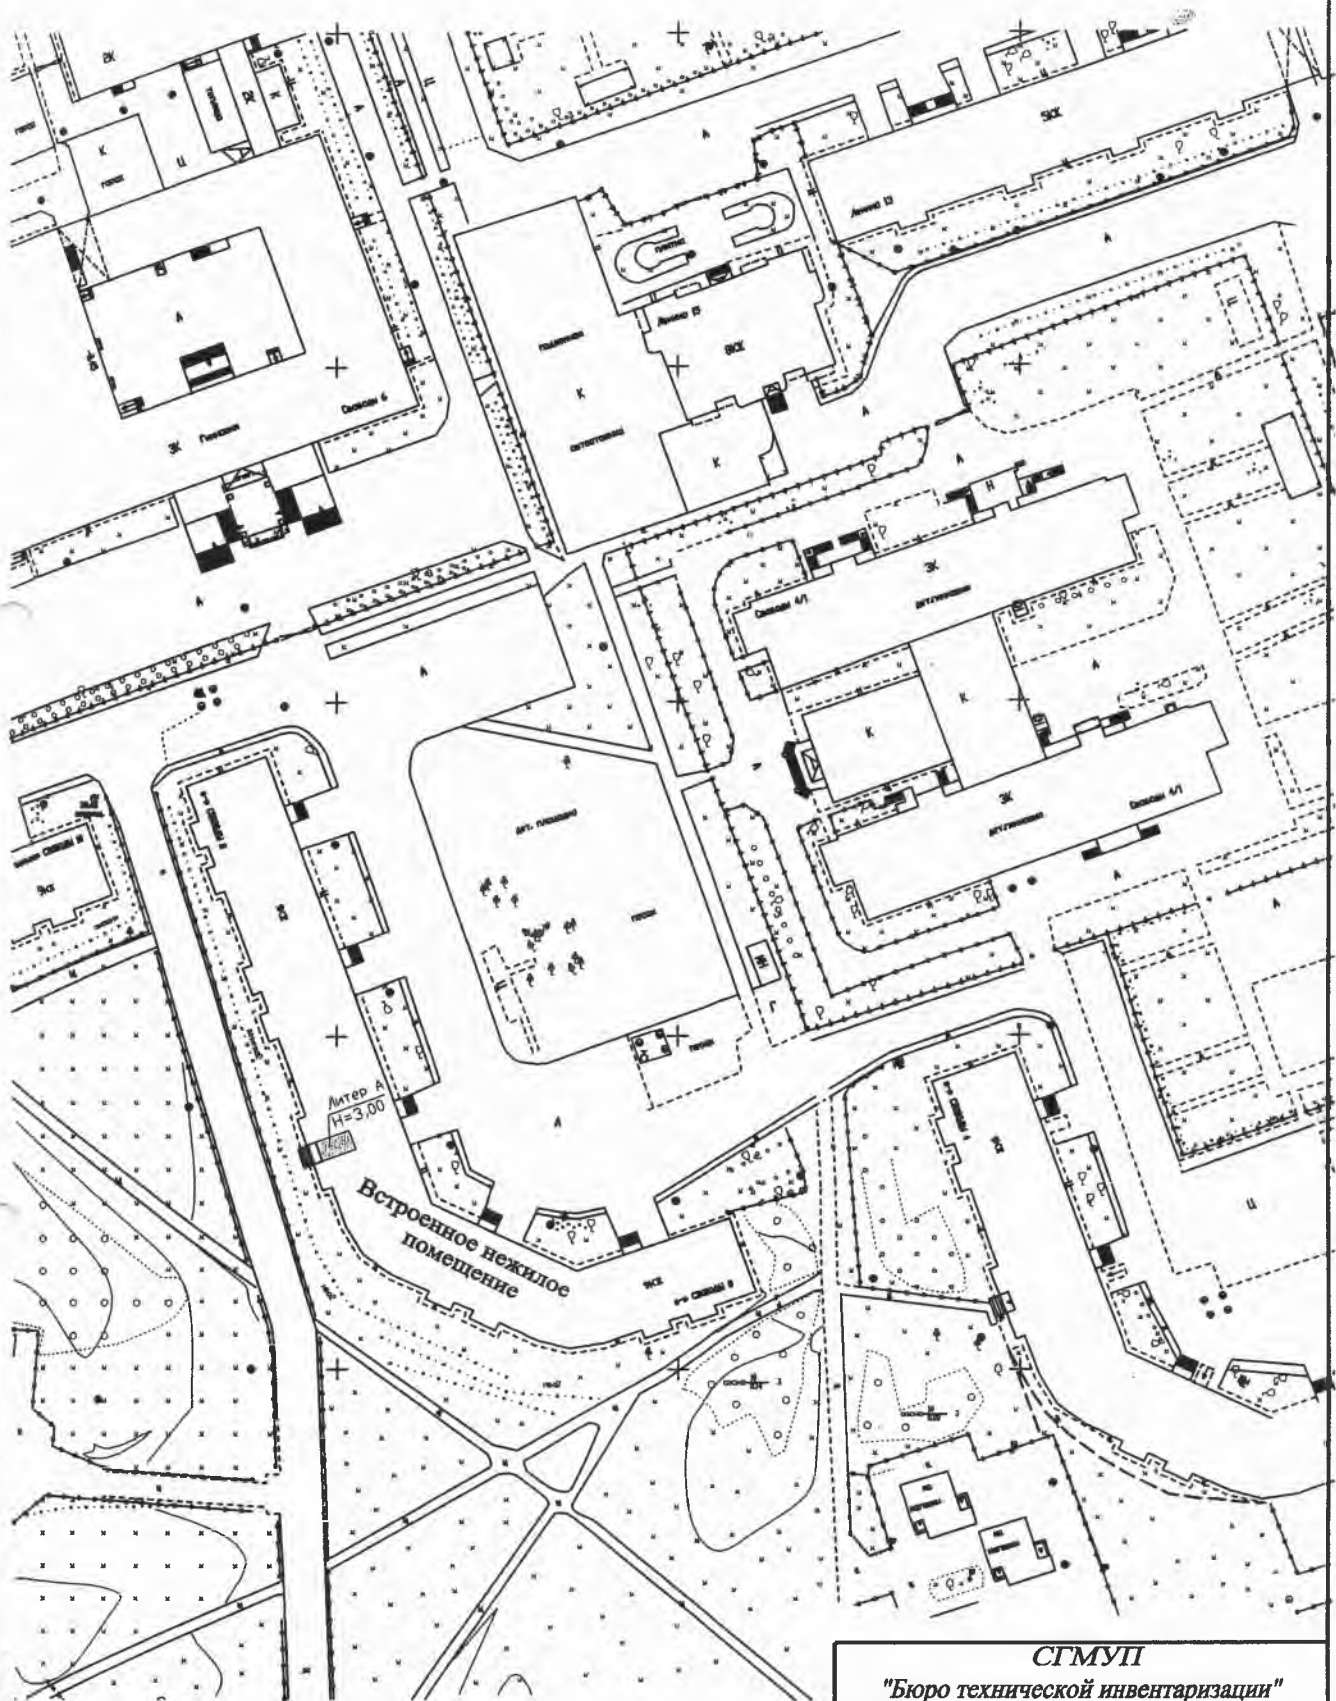

СГМУП "Бюро технической инвентаризации"			
Лист	Ситуационная схема земельного участка		БМ
№1	г. Сургут бульвар Свободы №8		
Дата	Исполнитель	Фамилия, имя, отчество	Подпись
11.06.2010	техник	Воронина О.Н.	<i>[Signature]</i>
17.07.2010	проверил	Костючик М.В.	<i>[Signature]</i>

1 этаж

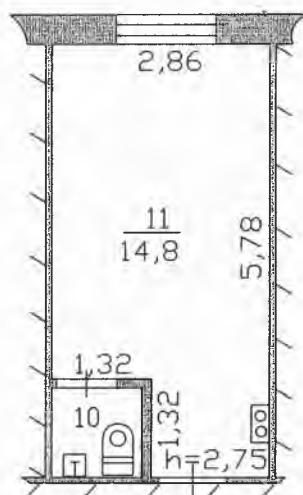

Литер А
Н=3,00

СГМУП "Бюро технической инвентаризации"			
Лист №1	Позтажный план на строение лит. А г. Сургут бульвар Свободы дом №8		М1:100
Дата	Исполнитель	Фамилия, имя, отчество	Подпись
11.06.2010	техник	Воронина О.Н.	<i>В.В.</i>

к поэтажному плану здания, расположенного в городе (другом поселении) Сургуте
бульвар Свободы дом № 8

[illegible]