

**Сообщение о возможном установлении публичного сервитута
в целях размещения (эксплуатации) объекта электросетевого хозяйства,
его неотъемлемых технологических частей - «ПС 110/10 кВ Энергетик»
(КН 86:10:0000000:5773)**

В соответствии со статьей 39.42 Земельного кодекса Российской Федерации, в связи с обращением акционерного общества «Россети Тюмень», Администрация муниципального образования городской округ Сургут Ханты-Мансийского автономного округа – Югры информирует о возможном установлении публичного сервитута в целях размещения (эксплуатации) объекта электросетевого хозяйства, его неотъемлемых технологических частей - «ПС 110/10 кВ Энергетик» (КН 86:10:0000000:5773) на территории муниципального образования городской округ Сургут.

1. Наименование уполномоченного органа, которым рассматривается ходатайство об установлении публичного сервитута.

Администрация муниципального образования городской округ Сургут Ханты-Мансийского автономного округа – Югры.

2. Цели установления публичного сервитута.

Размещение (эксплуатации) объекта электросетевого хозяйства, его неотъемлемых технологических частей - «ПС 110/10 кВ Энергетик» (КН 86:10:0000000:5773).

3. Адрес или иное описание местоположения земельного участка (участков), в отношении которого испрашивается публичный сервитут, кадастровые номера земельных участков (при их наличии), в отношении которых испрашивается публичный сервитут.

№ п/п	Кадастровый номер	Адрес (местоположение)	Вид разрешенного использования
1	86:10:0000000:20342	Ханты-Мансийский автономный округ – Югра, город Сургут, Северный промрайон, восточный промрайон, восточный жилой район, островная зона.	Под ВЛ 110 кВ «Сургут-Строительная» с отпайками на ПС «Трансгаз», ПС «Строительная», ПС «Шукшинская», ПС «Черный Мыс», ПС «Олимпийская», ПС «Энергетик», СП «Импульс»
2	86:10:0101000:683	Ханты-Мансийский автономный округ – Югра город Сургут, улица Гагарина.	для строительства объекта «Наружные электрические сети 10 кВ к 1-й очереди «Торгово-офисного центра на пересечении улицы 1 «З» и улицы Гагарина»
3	86:10:0101206:1	Ханты-Мансийский автономный округ – Югра, город Сургут	энергетика (код 6.7)

4	86:10:0101206	Ханты-Мансийский автономный округ – Югра, город Сургут, Неразграниченные земли площадью 111 кв. метров	-
---	---------------	--	---

4. Адрес, по которому заинтересованные лица могут ознакомиться с поступившим ходатайством об установлении публичного сервитута и прилагаемым к нему описанием местоположения границ публичного сервитута, подать заявления об учете прав на земельные участки, а также срок подачи указанных заявлений, время приема заинтересованных лиц для ознакомления с поступившим ходатайством об установлении публичного сервитута.

Заинтересованные лица могут ознакомиться с поступившим ходатайством об установлении публичного сервитута и прилагаемым к нему описанием местоположения границ публичного сервитута в департаменте имущественных и земельных отношений Администрации города по адресу: г. Сургут, ул. Восход, д. 4, каб. 507, время приёма: с понедельника по пятницу с 9.00 до 17.12.


Подать заявления об учете прав на земельный участок, в отношении которого подано ходатайство об установлении сервитута, в течении 15 дней с момента опубликования данного сообщения, заинтересованные лица могут в департамент имущественных и земельных отношений Администрации города по адресу: г. Сургут, ул. Восход, д. 4, каб. 524, с понедельника по пятницу с 9.00 до 16.00 или на адрес электронной почты: dizo@admsurgut.ru.

5. Официальные сайты в информационно-телекоммуникационной сети «Интернет», на которых размещается сообщение о поступившем ходатайстве об установлении публичного сервитута.

<https://admsurgut.ru/>

Приложение: описание местоположения границ публичного сервитута.

Схема расположения границ публичного сервитута

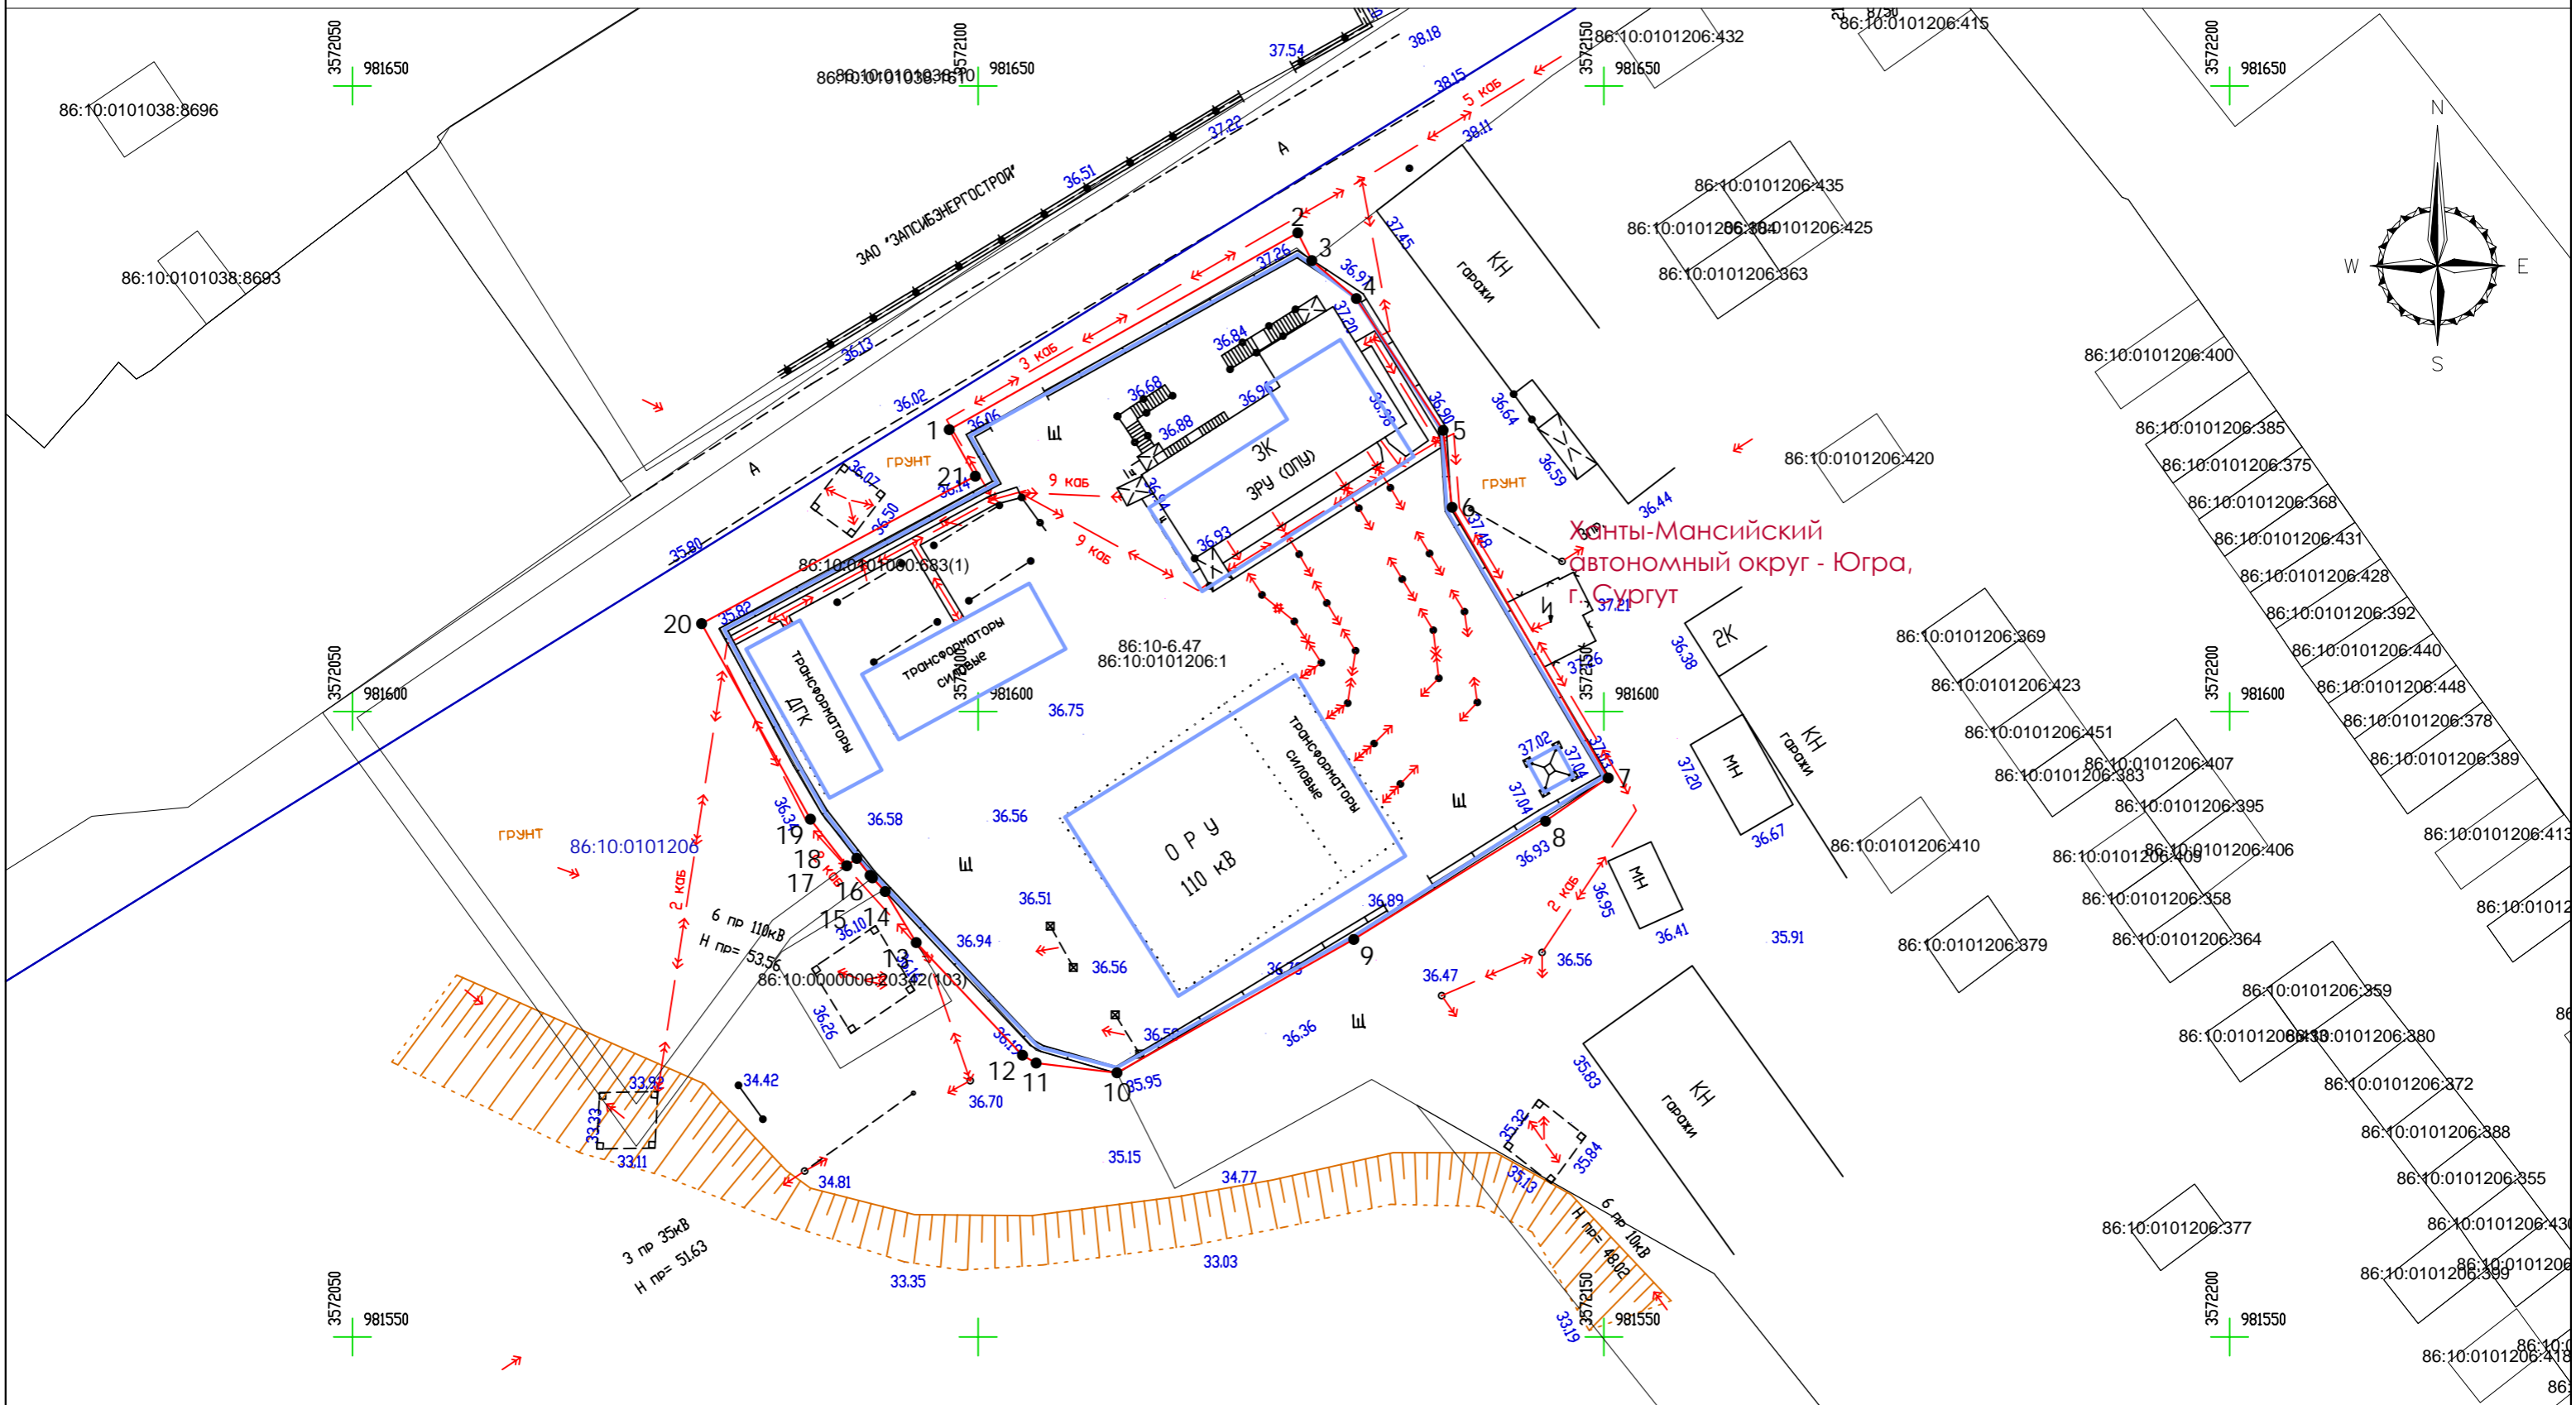

Ханты-Мансийский
автономный округ - Югра,
г. Сургут

УСЛОВНЫЕ ОБОЗНАЧЕНИЯ

- Проектные границы публичного сервитута
- 1. Характерная точка границ публичного сервитута
- границы кадастровых кварталов, по сведениям ЕГРН
- границы земельных участков, по сведениям ЕГРН

- 86:10:0101206 номера кадастровых кварталов, по сведениям ЕГРН
- 86:10:0101206:1 кадастровые номера земельных участков, по сведениям ЕГРН
- границы муниципальных образований/населенных пунктов, по сведениям ЕГРН
- проектное местоположение инженерного сооружения

Масштаб 1:500

Ведомость координат публичного сервитута		
Площадь публичного сервитута		<i>2740 кв.м.</i>
Экспликация земель/земельных участков		
Номер кадастрового квартала/земельного участка		Площадь, кв.м.
86:10:0101206:1		<u>2628</u>
86:10:0101000:683		<u>1</u>
86:10:0000000:20342		<u>0,02</u>
86:10:0101206		<u>111</u>
Система координат		<i>МСК 86, зона 3</i>
Номер	X	Y
<i>1</i>	<i>981622,53</i>	<i>3572097,69</i>
<i>2</i>	<i>981638,26</i>	<i>3572125,54</i>
<i>3</i>	<i>981636,04</i>	<i>3572126,66</i>
<i>4</i>	<i>981633,01</i>	<i>3572130,22</i>
<i>5</i>	<i>981622,48</i>	<i>3572137,15</i>
<i>6</i>	<i>981616,32</i>	<i>3572137,87</i>
<i>7</i>	<i>981594,69</i>	<i>3572150,34</i>
<i>8</i>	<i>981591,23</i>	<i>3572145,33</i>
<i>9</i>	<i>981581,78</i>	<i>3572130,01</i>
<i>10</i>	<i>981571,12</i>	<i>3572111,09</i>
<i>11</i>	<i>981571,90</i>	<i>3572104,63</i>
<i>12</i>	<i>981572,53</i>	<i>3572103,54</i>
<i>13</i>	<i>981581,53</i>	<i>3572095,05</i>
<i>14</i>	<i>981585,61</i>	<i>3572092,57</i>
<i>15</i>	<i>981586,70</i>	<i>3572091,55</i>
<i>16</i>	<i>981586,90</i>	<i>3572091,36</i>
<i>17</i>	<i>981588,26</i>	<i>3572090,30</i>
<i>18</i>	<i>981587,67</i>	<i>3572089,50</i>
<i>19</i>	<i>981591,39</i>	<i>3572086,60</i>
<i>20</i>	<i>981607,02</i>	<i>3572077,90</i>
<i>21</i>	<i>981618,81</i>	<i>3572099,77</i>
<i>1</i>	<i>981622,53</i>	<i>3572097,69</i>

ОПИСАНИЕ МЕСТОПОЛОЖЕНИЯ ГРАНИЦ

Публичный сервитут устанавливается в соответствии с п.2 ст.3.6 Федерального закона от 25.10.2001 №137-ФЗ "О введении в действие Земельного кодекса Российской Федерации" в целях размещения (эксплуатации) объекта электросетевого хозяйства, его неотъемлемых технологических частей - "ПС 110/10 кВ Энергетик" (КН 86:10:0000000:5773)", в отношении следующих земель и земельных участков: 1. 86:10:0101206:1, 2. 86:10:0101000:683 3. 86:10:0000000:20342, 4. 86:10:0101206".

(наименование объекта местоположение границ, которого описано (далее - объект)

Раздел 1

Сведения об объекте		
№ п/п	Характеристики объекта	Описание характеристик
1	2	3
1	Местоположение объекта	<i>Российская Федерация, Ханты-Мансийский автономный округ - Югра, г Сургут</i>
2	Площадь объекта ± величина погрешности определения площади (Р ± Дельта Р)	2740кв.м. ± 18кв.м.
3	Иные характеристики объекта	<p><i>Публичный сервитут устанавливается в соответствии с п.2 ст.3.6 Федерального закона от 25.10.2001 №137-ФЗ "О введении в действие Земельного кодекса Российской Федерации" в целях размещения (эксплуатации) объекта электросетевого хозяйства, его неотъемлемых технологических частей - "ПС 110/10 кВ Энергетик" (КН 86:10:0000000:5773)", в отношении следующих земель и земельных участков: 1. 86:10:0101206:1, 2. 86:10:0101000:683 3. 86:10:0000000:20342, 4. 86:10:0101206".</i></p> <p><i>Публичный сервитут устанавливается в соответствии с п.2 ст.3.6 Федерального закона от 25.10.2001 №137-ФЗ "О введении в действие Земельного кодекса Российской Федерации" в целях размещения (эксплуатации) объекта электросетевого хозяйства, его неотъемлемых технологических частей - "ПС 110/10 кВ Энергетик" (КН 86:10:0000000:5773)", в отношении следующих земель и земельных участков:</i></p> <p><i>1. 86:10:0101206:1, 2. 86:10:0101000:683 3. 86:10:0000000:20342, 4. 86:10:0101206".</i></p> <p><i>Срок публичного сервитута 49 лет. Обладатель публичного сервитута АО "Россети Тюмень" (ОГРН 1028600587399, ИНН 8602060185)</i></p> <p><i>Юридический/почтовый адрес: 628408, Ханты-Мансийский - Югра автономный округ, город Сургут, Университетская ул., д. 4 (Адрес электронной почты: office@te.ru).</i></p>

Схема расположения границ публичного сервитута



УСЛОВНЫЕ ОБОЗНАЧЕНИЯ

- Проектные границы публичного сервитута
- 1. Характерная точка границ публичного сервитута
- границы кадастровых кварталов, по сведениям ЕГРН
- границы земельных участках, по сведениям ЕГРН

- 86:10:0101206 номера кадастровых кварталов, по сведениям ЕГРН
- 86:10:0101206:1 кадастровые номера земельных участках, по сведениям ЕГРН
- границы муниципальных образований/населенных пунктов, по сведениям ЕГРН
- проектное местоположение инженерного сооружения

Масштаб 1:500