


Схема расположения уличных конструкций и спортивных снарядов по адресу: г. Сургут, ул. Ивана Захарова, 17/1

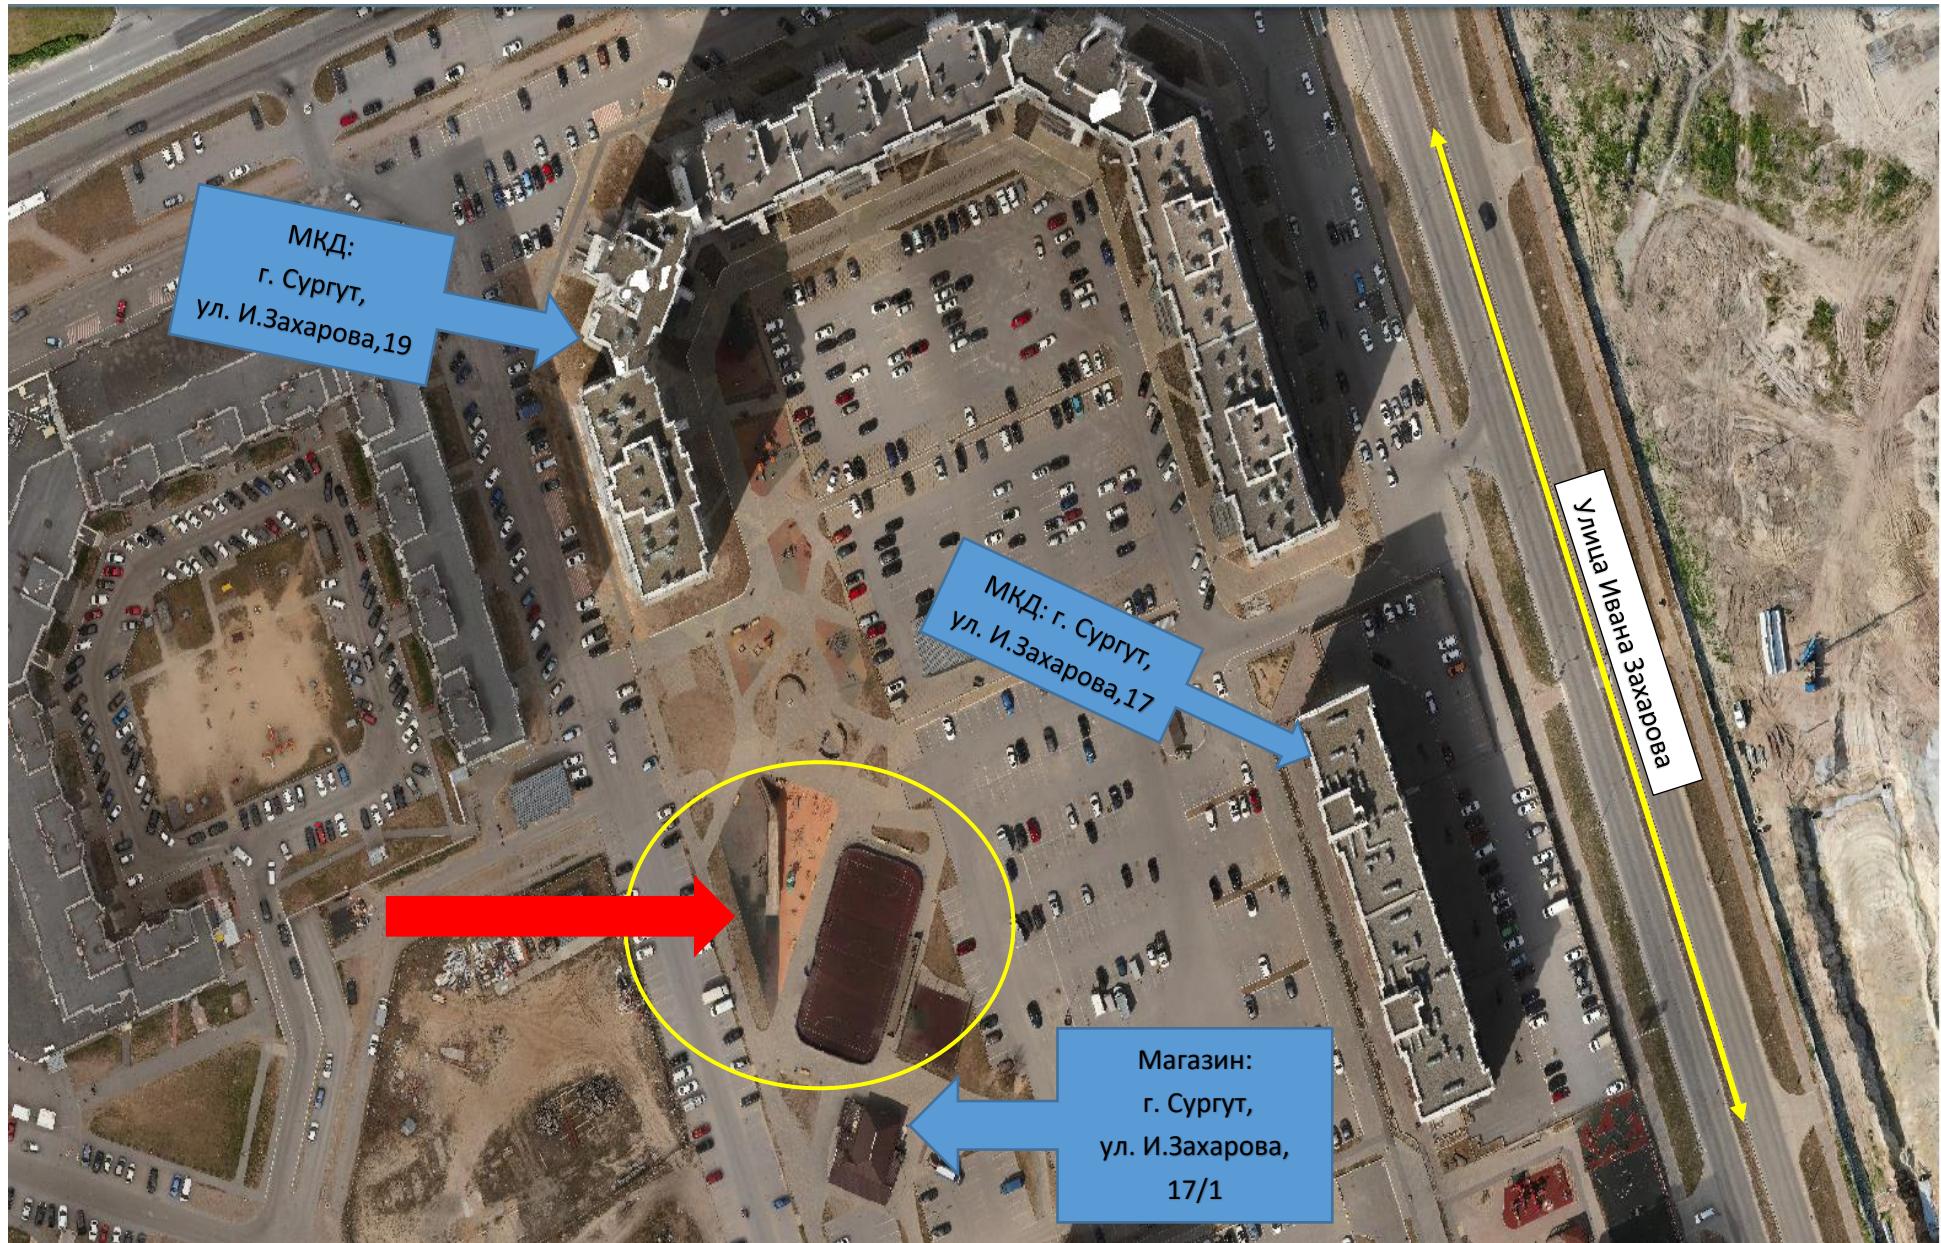

(подпись)

А.Ж. Ниталиев
(И.О. Фамилия)