


Схема расположения земельного участка на кадастровом плане территории

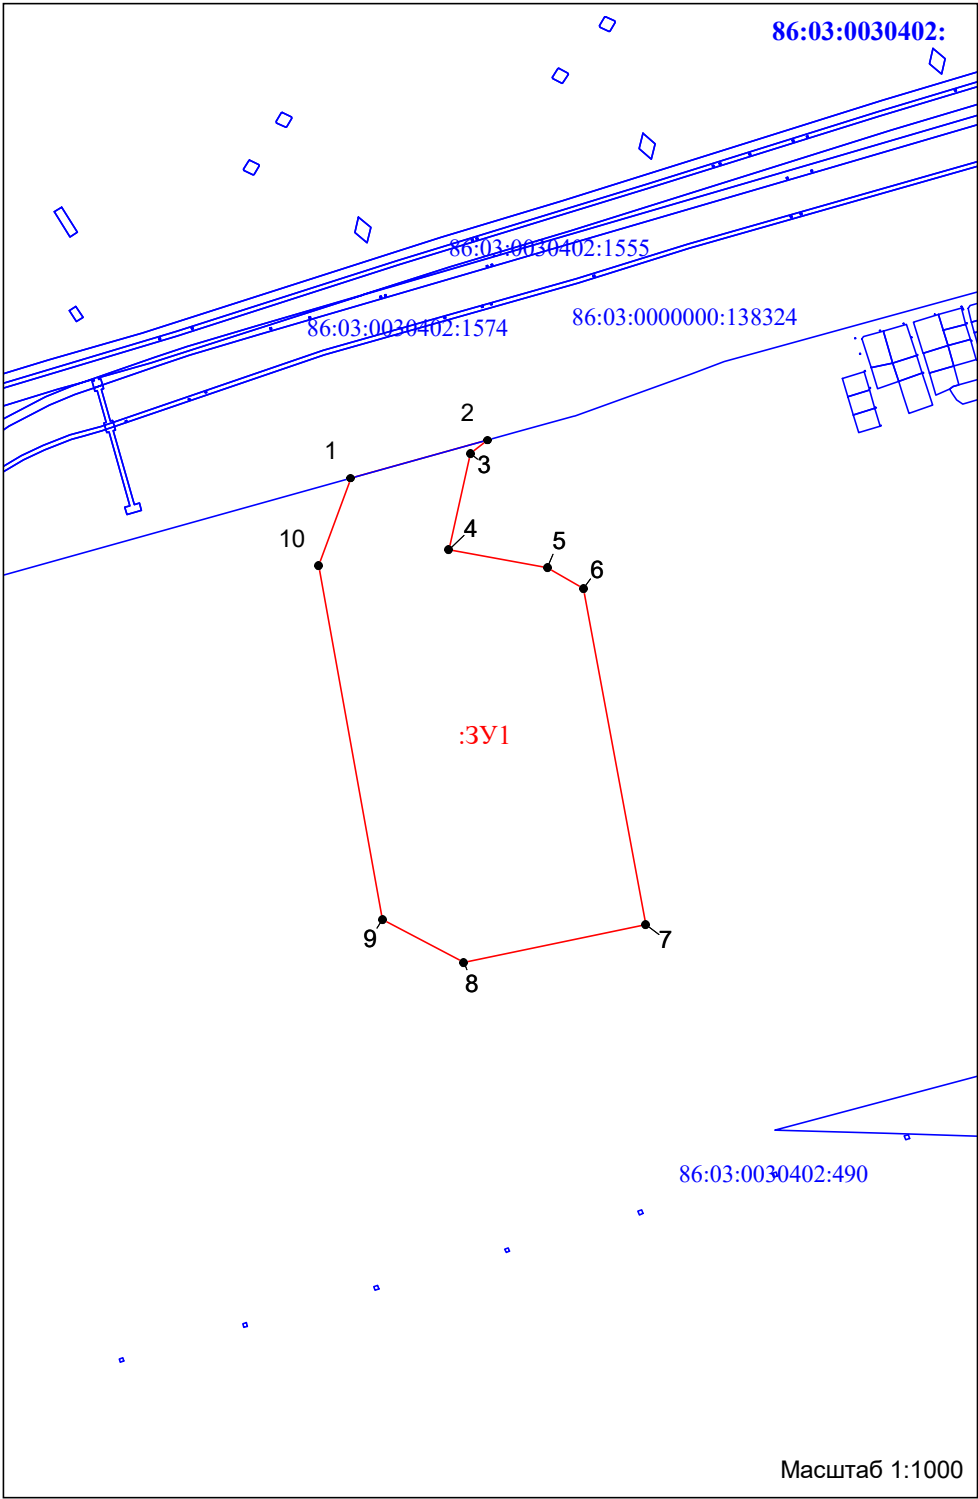

Система координат: МСК86_Зона_3		
Номер кадастрового квартала: 86:03:0030402:		
Обозначение земельного участка :3Y1		
Площадь: 195080 кв.м.		
Обозначение характерных точек границы	Координаты, м	
	X	Y
1	2	3
1	990899,3	3579599,24
2	990949,77	3579779,88
3	990931,80	3579756,89
4	990804,47	3579728,63
5	990780,57	3579858,82
6	990753,37	3579906,37
7	990308,44	3579989,21
8	990258,61	3579748,64
9	990315,35	3579640,43
10	990783,67	3579556,42
1	990899,3	3579599,24

Условные обозначения:

- граница образуемого земельного участка
- граница земельного участка, установленная в соответствии с федеральным законодательством, включенная в ЕГРН
- :3Y1

- обозначение образуемого земельного участка
- 86:03:0030402:

- номер кадастрового квартала
- 86:03:0000000:138324

- кадастровые номера земельных участков