


Чертеж межевания территории (основная часть)

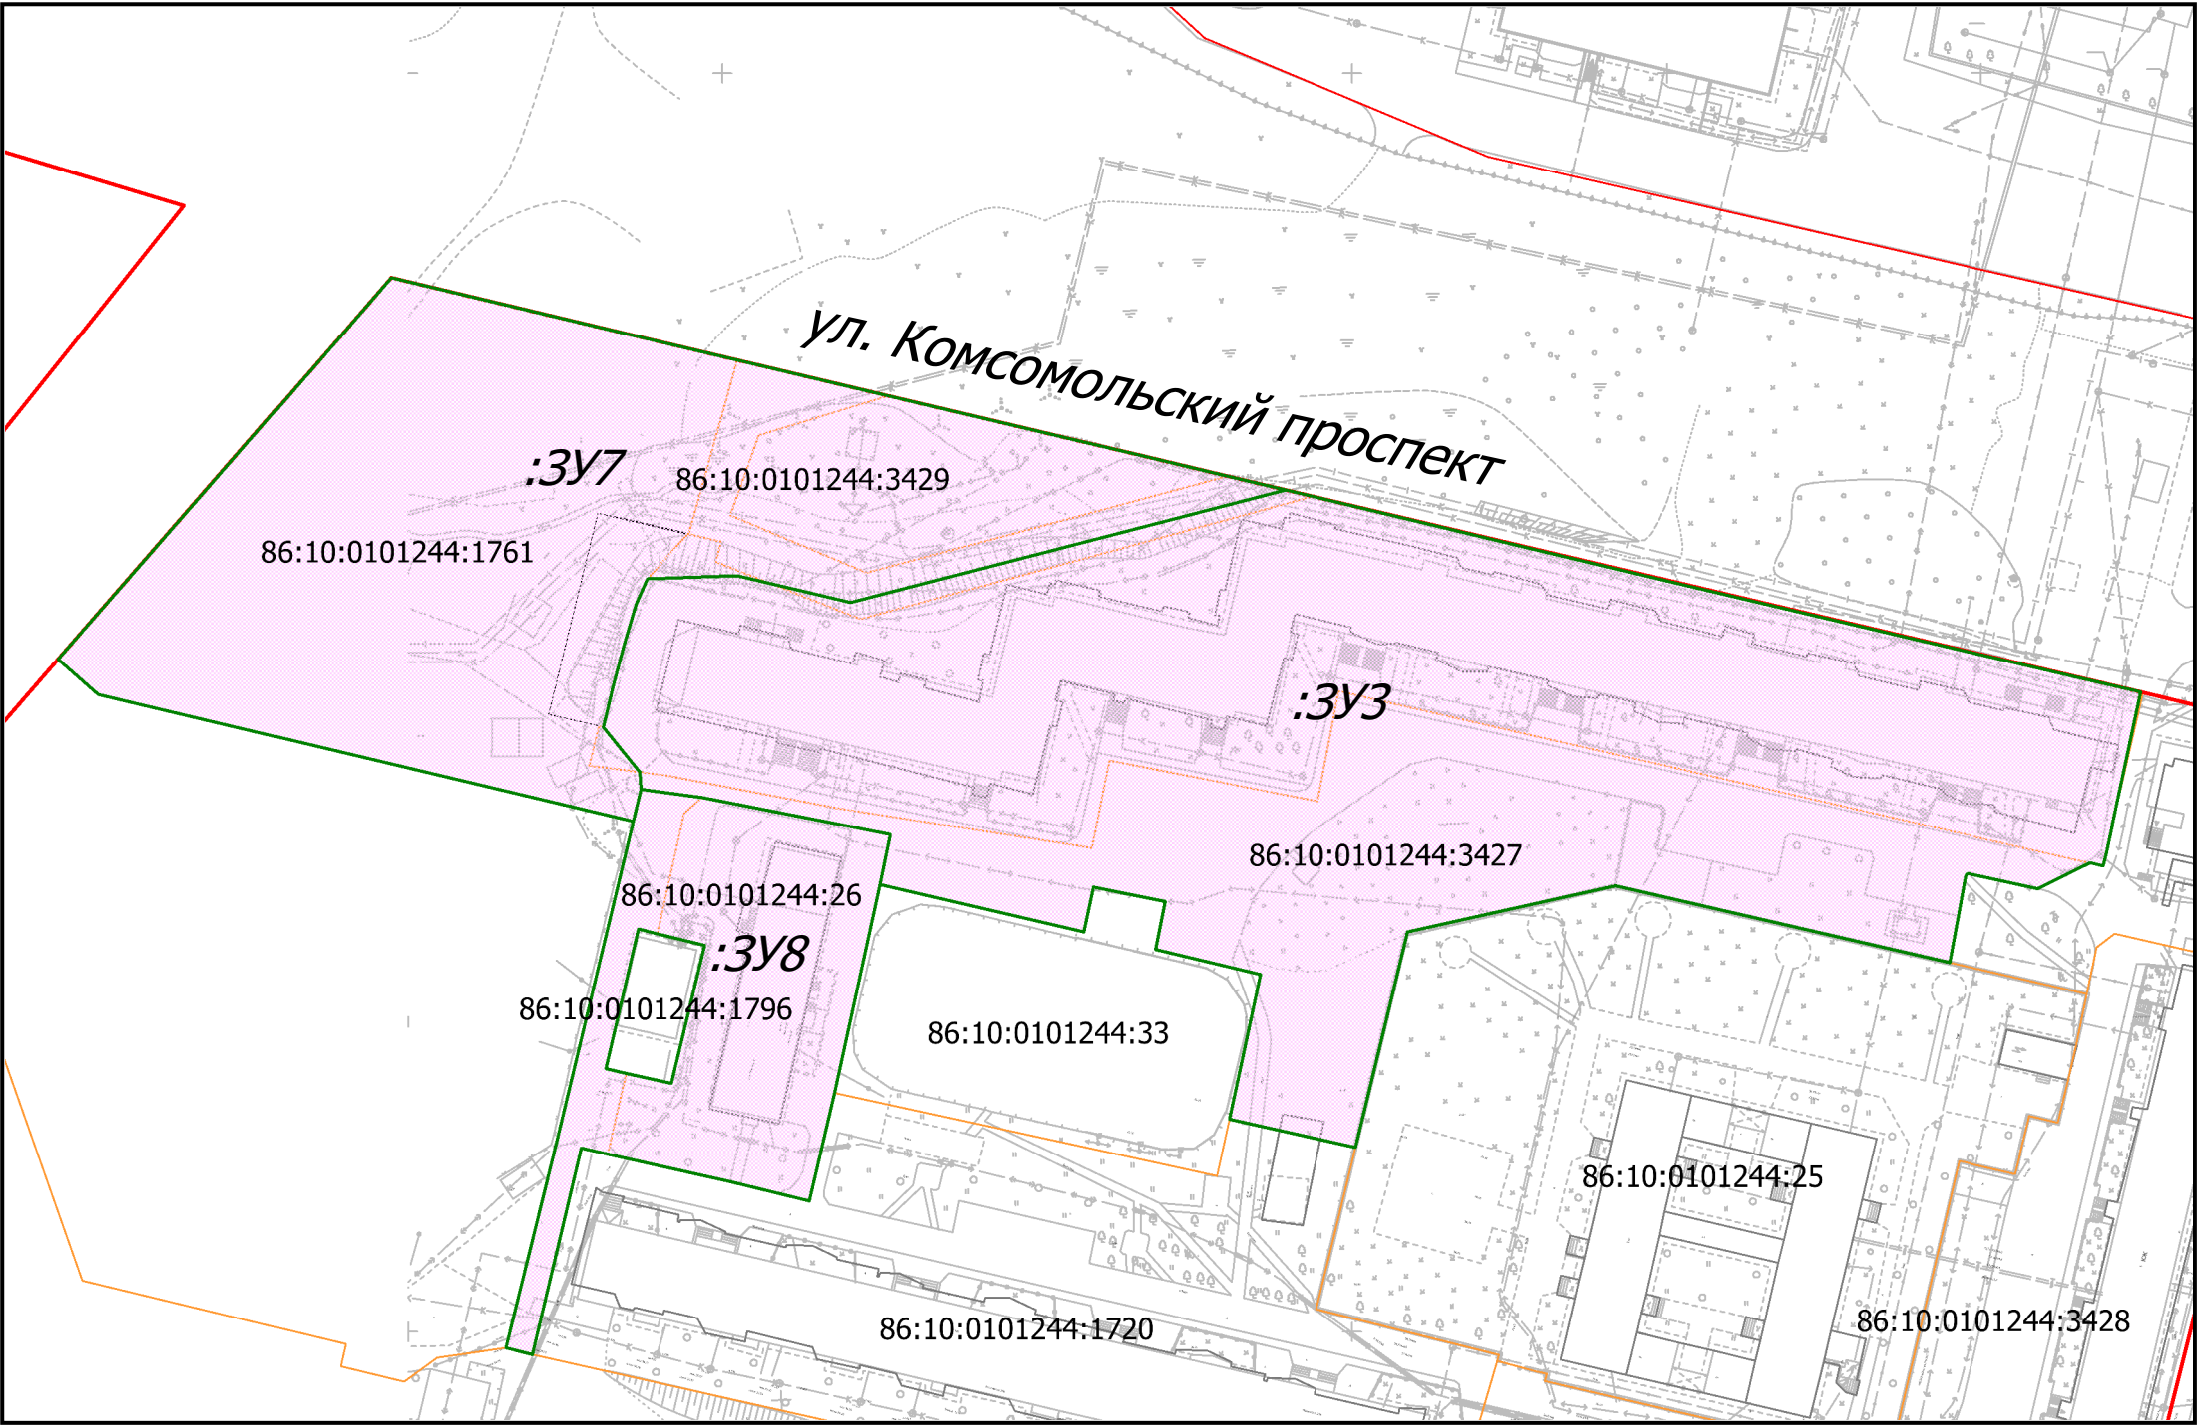

Условные обозначения:

- Границы образуемых земельных участков
- Границы существующих земельных участков
- Красные линии, утвержденные в составе проекта межевания
- :3У3 Условные номера образуемых земельных участков

Согласовано					
Инв. № подл.	Взят	Подп.	и дата		

						10-2025-ППМТ					
						Корректировка проекта межевания территории части микрорайона 21-22 города Сургута, подлежащего развитию					
Изм.	№	Изм.	Лист	№	Док.	Подп.	Дата				
								Проект межевания территории	Стадия	Лист	Листов
Выполнил:	Кузьмина К.В.				06.26					1	
Нач. отдела:	Тышкевич Д.С.				06.26						
								Чертеж межевания территории (основная часть)	МКУ "УКС"		