

Описание местоположения границ публичного сервитута

**Публичный сервитут для размещения объекта: Газопровод магистральный УДС
Фёдоровское м/р – ГРЭС 1,2**

(наименование объекта, местоположение границ которого описано (далее - объект))

Раздел 1

Сведения об объекте

№ п/п	Характеристики объекта	Описание характеристик
1	2	3
1.	Местоположение объекта	Ханты-Мансийский автономный округ - Югра, г.о Сургут
2.	Площадь объекта +/- величина погрешности определения площади (Р +/- Дельта Р)	1643 +/- 14 м²
3.	Иные характеристики объекта	-

Раздел 2

Сведения о местоположении границ объекта

1. Система координат МСК-86, зона 3

2. Сведения о характерных точках границ объекта

Обозначение характерных точек границ	Координаты, м		Метод определения координат характерной точки	Средняя квадратическая погрешность положения характерной точки (Mt), м	Описание обозначения точки на местности (при наличии)
	X	Y			
1	2	3	4	5	6
1	984173.13	3582139.56	Метод спутниковых геодезических измерений (определений)	0.10	Закрепление отсутствует
2	984174.02	3582221.40	Метод спутниковых геодезических измерений (определений)	0.10	Закрепление отсутствует
3	984153.87	3582221.44	Метод спутниковых геодезических измерений (определений)	0.10	Закрепление отсутствует
4	984153.13	3582139.57	Метод спутниковых геодезических измерений (определений)	0.10	Закрепление отсутствует
1	984173.13	3582139.56	Метод спутниковых геодезических измерений (определений)	0.10	Закрепление отсутствует

3. Сведения о характерных точках части (частей) границы объекта

Обозначение характерных точек части границы	Координаты, м		Метод определения координат характерной точки	Средняя квадратическая погрешность положения характерной точки (Mt), м	Описание обозначения точки на местности (при наличии)
	X	Y			
1	2	3	4	5	6
-	-	-	-	-	-




Раздел 3							
Сведения о местоположении измененных (уточненных) границ объекта							
1. Система координат -							
2. Сведения о характерных точках границ объекта							
Обозначение характерных точек границ	Существующие координаты, м		Измененные (уточненные) координаты, м		Метод определения координат характерной точки	Средняя квадратическая погрешность положения характерной точки (Mt), м	Описание обозначения точки на местности (при наличии)
	X	Y	X	Y			
1	2	3	4	5	6	7	8
-	-	-	-	-	-	-	
3. Сведения о характерных точках части (частей) границы объекта							
Обозначение характерных точек части границы	Существующие координаты, м		Измененные (уточненные) координаты, м		Метод определения координат характерной точки	Средняя квадратическая погрешность положения характерной точки (Mt), м	Описание обозначения точки на местности (при наличии)
	X	Y	X	Y			
1	2	3	4	5	6	7	8
-	-	-	-	-	-	-	

Графическое описание местоположения границ публичного сервитута

Публичный сервитут для размещения объекта: Газопровод магистральный УДС Фёдоровское м/р – ГРЭС 1,2

МСК-86, зона 3

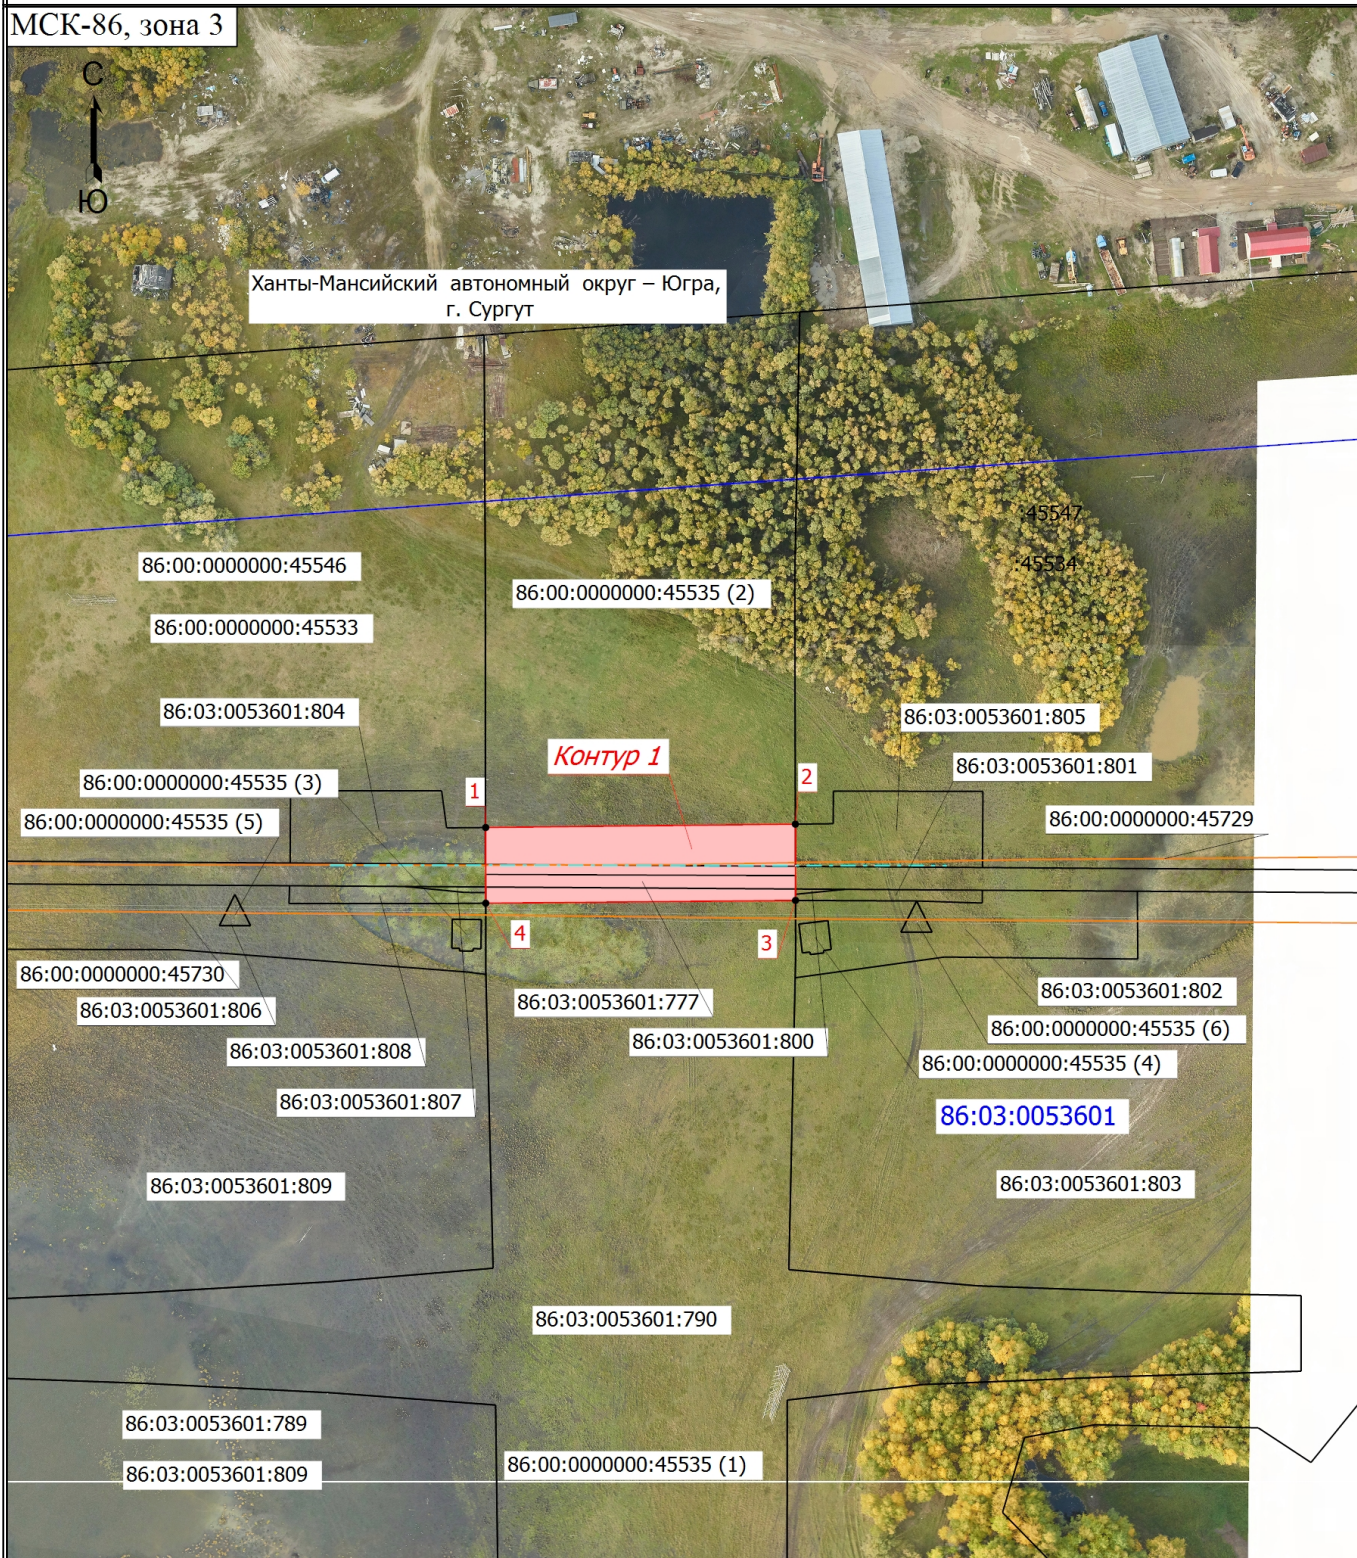

Масштаб 1:2000

Условные обозначения

- | | | | |
|---------------------------|---|--------------------------------|---|
| | - Проектные границы публичного сервитута | | - Характерная точка проектной границы публичного сервитута |
| 1 | - Обозначение характерной точки проектных границ публичного сервитута | 86:03:0053502 | - Номер кадастрового квартала |
| 86:03:0053502:1178 | - Кадастровый номер земельного участка, здания, строения, сооружения, объекта незавершенного строительства, сведения о котором имеются в ЕГРН | | - Часть границы, сведения ЕГРН о которой позволяют однозначно определить ее положение на местности |
| | - Граница здания, строения, сооружения, объекта незавершенного строительства, сведения о котором имеются в сведениях ЕГРН | | - Граница кадастрового квартала |
| | - Проектное местоположение границы инженерного сооружения | 86:00:0000000:45535 (1) | - Обозначение контура земельного участка, здания, строения, сооружения, объекта незавершенного строительства, сведения о котором имеются в ЕГРН |