



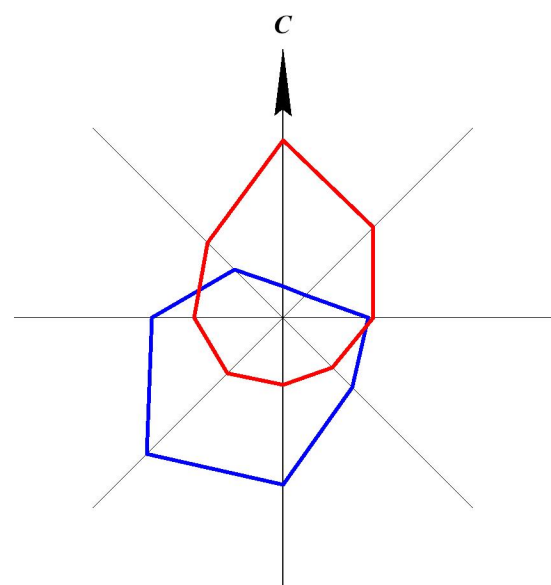

ДОКУМЕНТАЦИЯ ПО ПЛАНИРОВКЕ ТЕРРИТОРИИ (ПРОЕКТ ПЛАНИРОВКИ ТЕРРИТОРИИ И ПРОЕКТ МЕЖЕВАНИЯ ТЕРРИТОРИИ) ДЛЯ РАЗМЕЩЕНИЯ ОБЪЕКТА «РЕКОНСТРУКЦИЯ ЖЕЛЕЗНОДОРОЖНОГО ПУТИ № 14 ОБЩЕГО ПОЛЬЗОВАНИЯ СТАНЦИИ СУРГУТ-ПОРТ СВЕРДЛОВСКОЙ ЖЕЛЕЗНОЙ ДОРОГИ ФИЛИАЛА ОАО «РЖД»

СХЕМА ИСПОЛЬЗОВАНИЯ ТЕРРИТОРИИ В ПЕРИОД ПОДГОТОВКИ ПРОЕКТА ПЛАНИРОВКИ ТЕРРИТОРИИ М 1:500

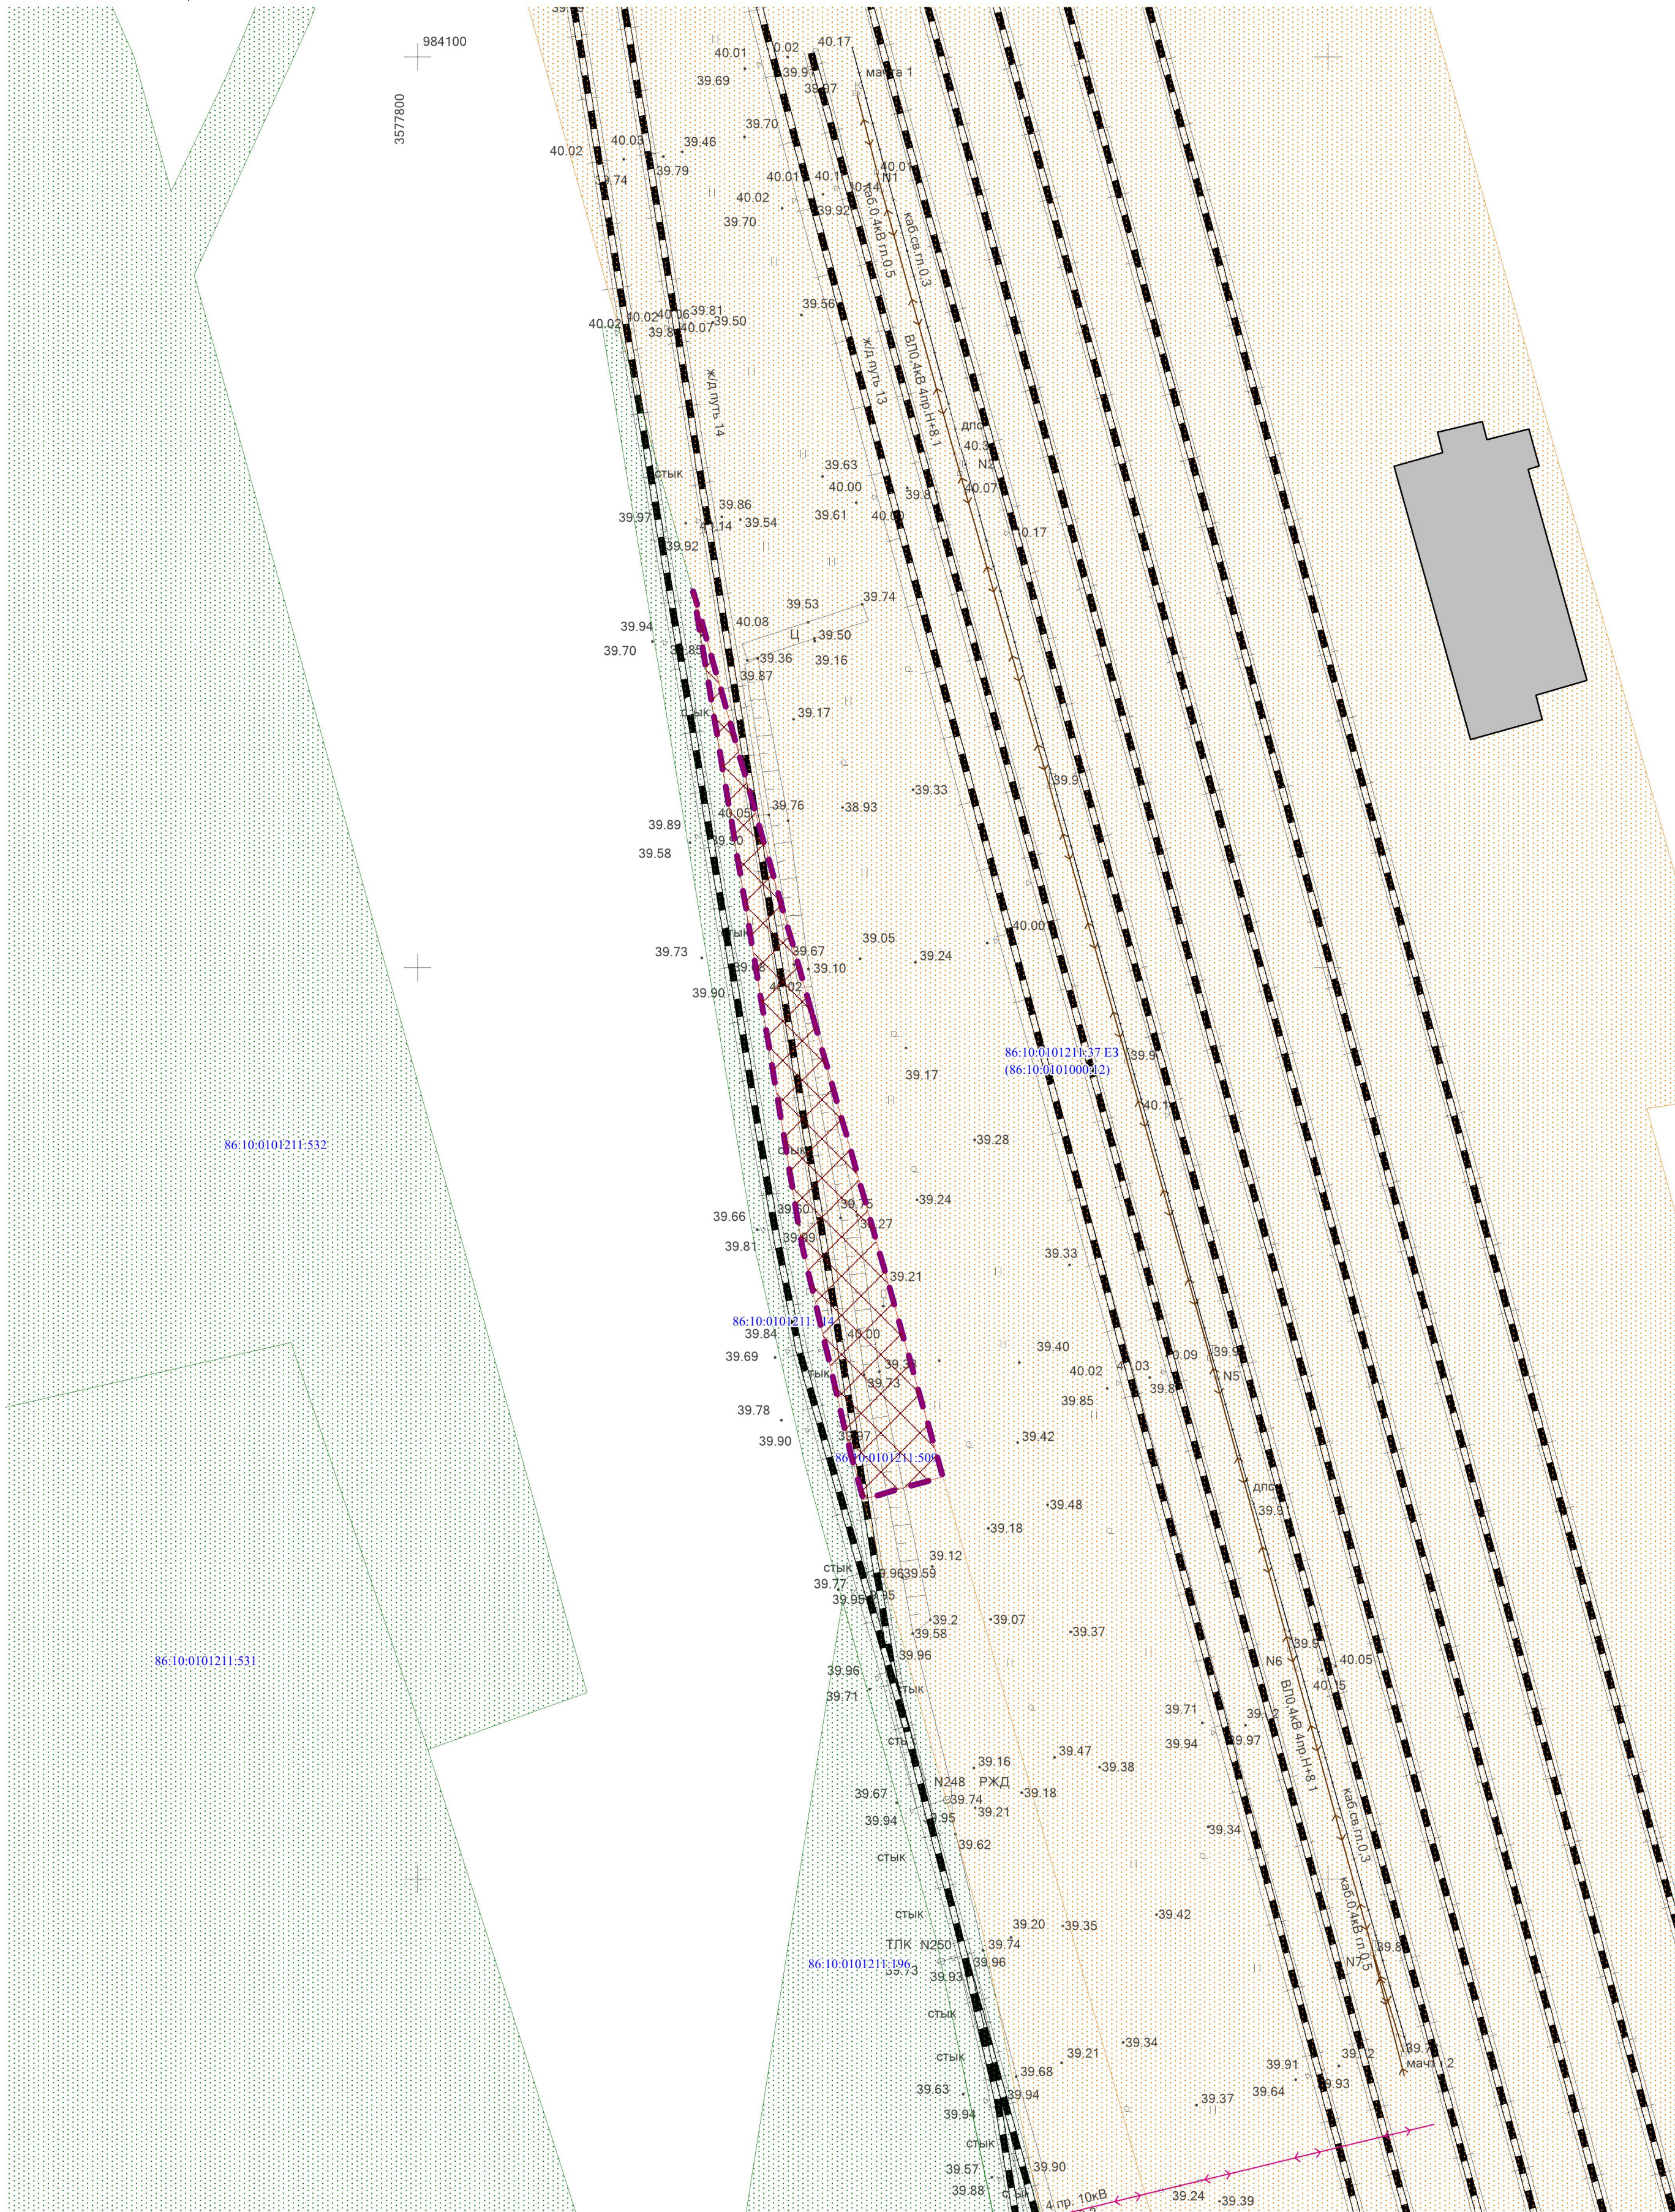

УСЛОВНЫЕ ОБОЗНАЧЕНИЯ

ГРАНИЦЫ

- Границы территории, в отношении которой осуществляется подготовка проекта планировки
- Границы зон планируемого размещения линейного объекта

ТРАНСПОРТНАЯ ИНФРАСТРУКТУРА

- Железнодорожные линии общего пользования

ИНЖЕНЕРНАЯ ИНФРАСТРУКТУРА

- Линия электропередачи 0,4 кВ
- Линия электропередачи 10 кВ
- Кабельная линия связи

ГРАНИЦЫ СУЩЕСТВУЮЩИХ ЗЕМЕЛЬНЫХ УЧАСТКОВ, УЧЕТНЫХ В ЕДИНОМ ГОСУДАРСТВЕННОМ РЕЕСТРЕ НЕДВИЖИМОСТИ

- Земельные участки, учтенные в ЕГРН, находящиеся в аренде
- Земельные участки, учтенные в ЕГРН, находящиеся в частной собственности

86:10:0101211:509 Номера земельных участков, учтенных в ЕГРН

ОБЪЕКТЫ КАПИТАЛЬНОГО СТРОИТЕЛЬСТВА

- Контуры существующих сохраняемых объектов капитального строительства

Примечание:
1. Территория, в отношении которой осуществляется подготовка проекта планировки, расположена на землях населенных пунктов.
2. Границы зон планируемого размещения линейных объектов, подлежащих реконструкции в связи с изменением их местоположения отсутствуют, так как отсутствуют линейные объекты, подлежащие реконструкции.

ПП 32/ПМ 41-2025					
Документация по планировке территории (проект планировки территории и проект межевания территории) для размещения объекта «Реконструкция железнодорожного пути № 14 общего пользования станции Сургут-Порт Свердловской железной дороги филиала ОАО «РЖД»					
Изм.	Кол.уч.	Лист	№ док.	Подпись	Дата
Разработал	Иванова Ю.И.				
Проверил	Бейфус И.А.				
Раздел 3. Материалы по обоснованию проекта планировки территории. Графическая часть				Стадия	Лист
				ПП	2
Схема использования территории в период подготовки проекта планировки территории М 1:500				ООО "Терпланпроект"	
Н. контроль	Русских Ю.В.				
Утвердил	Мусепбук С.В.				