



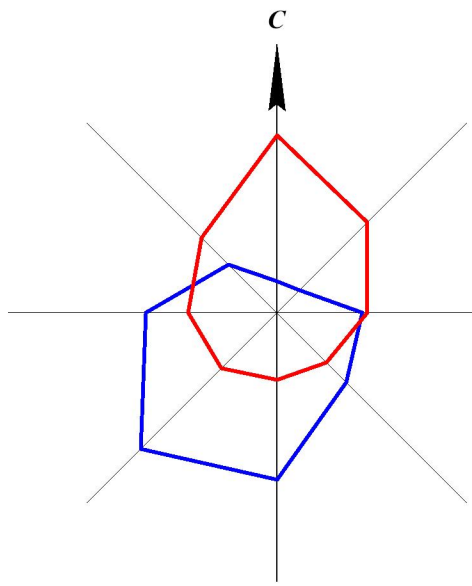

ДОКУМЕНТАЦИЯ ПО ПЛАНИРОВКЕ ТЕРРИТОРИИ (ПРОЕКТ ПЛАНИРОВКИ ТЕРРИТОРИИ И ПРОЕКТ МЕЖЕВАНИЯ ТЕРРИТОРИИ) ДЛЯ РАЗМЕЩЕНИЯ ОБЪЕКТА "РЕКОНСТРУКЦИЯ ЖЕЛЕЗНОДОРОЖНОГО ПУТИ № 14 ОБЩЕГО ПОЛЬЗОВАНИЯ СТАНЦИИ СУРГУТ-ПОРТ СВЕРДЛОВСКОЙ ЖЕЛЕЗНОЙ ДОРОГИ ФИЛИАЛА ОАО "РЖД"

СХЕМА ОРГАНИЗАЦИИ УЛИЧНО-ДОРОЖНОЙ СЕТИ И ДВИЖЕНИЯ ТРАНСПОРТА.
СХЕМА КОНСТРУКТИВНЫХ И ПЛАНИРОВОЧНЫХ РЕШЕНИЙ М 1:500

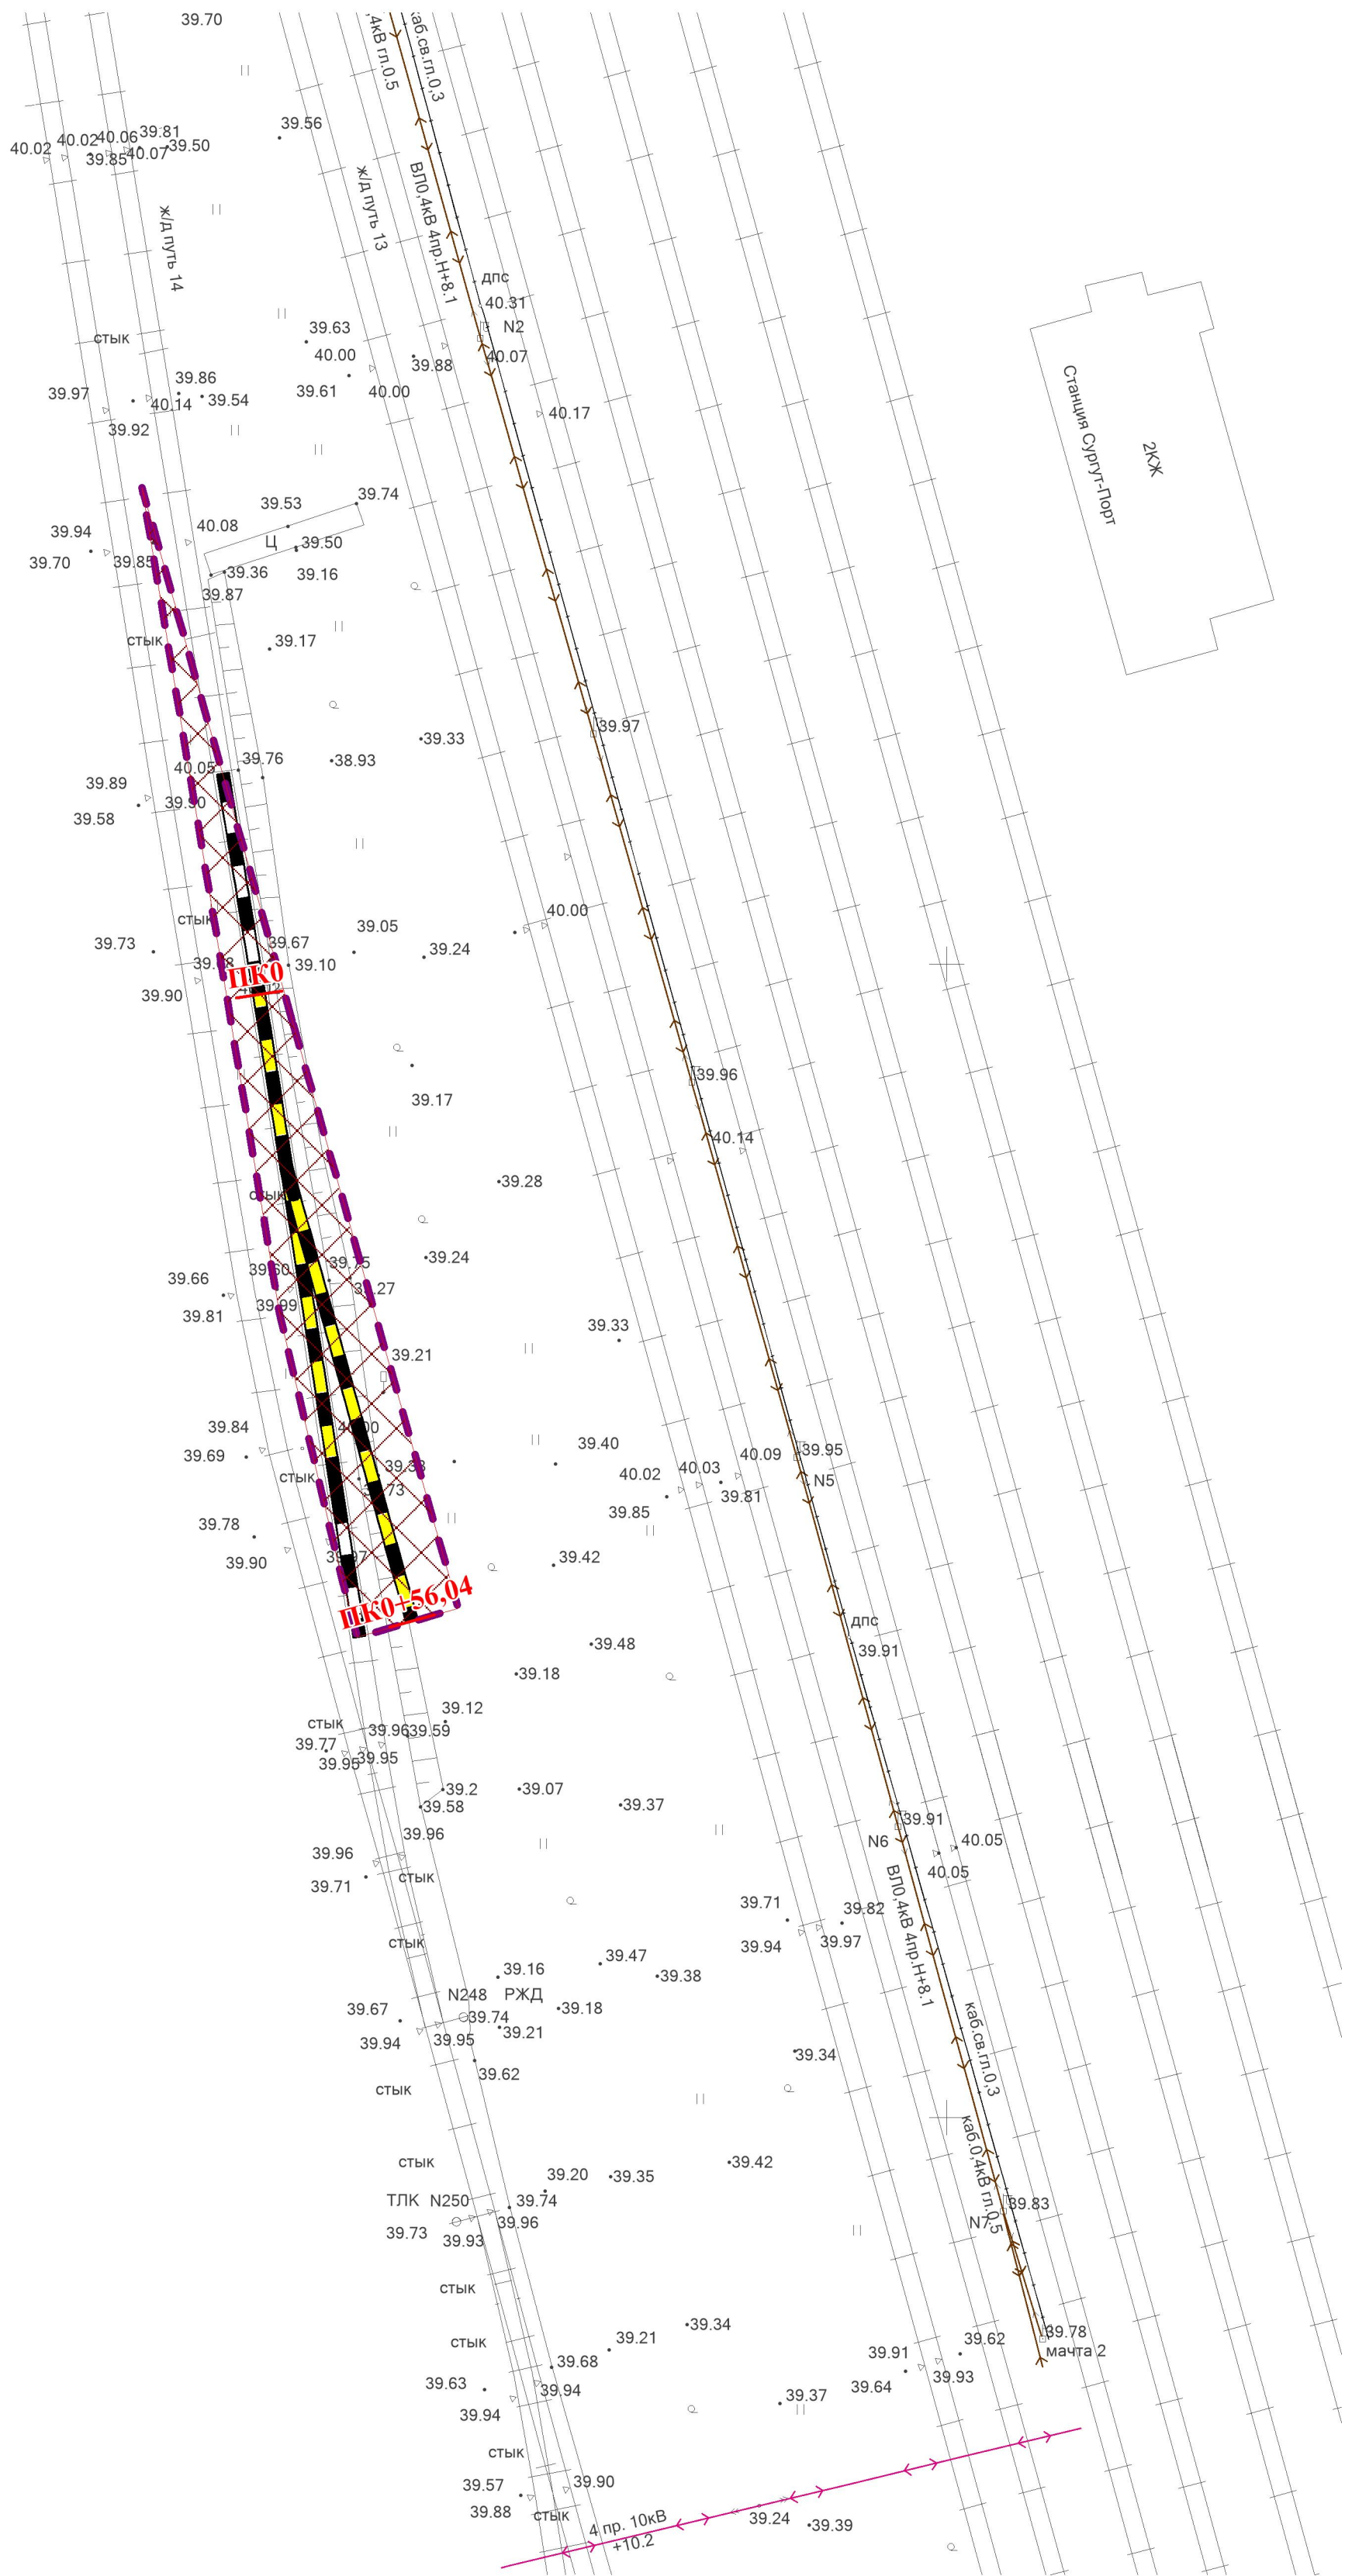

УСЛОВНЫЕ ОБОЗНАЧЕНИЯ

Границы

- Границы территории, в отношении которой осуществляется подготовка проекта планировки
- Границы зон планируемого размещения линейного объекта

ТРАНСПОРТНАЯ ИНФРАСТРУКТУРА

- Железнодорожные линии общего пользования - реконструируемые
- Железнодорожные линии общего пользования - существующие
- Пикетаж линейного объекта

ИНЖЕНЕРНАЯ ИНФРАСТРУКТУРА

- Линия электропередачи 0,4 кВ
- Линия электропередачи 10 кВ
- Кабельная линия связи

Примечание:
1. Линии внутриквартальных проездов и проходов в границах территории общего пользования, границы публичных сервитутов, отсутствуют.
2. Остановочные пункты наземного общественного пассажирского транспорта, входы (выходы) подземного общественного пассажирского транспорта, отсутствуют.
3. Объекты транспортной инфраструктуры с выделением эстакад, путепроводов, мостов, тоннелей, объектов внеуличного транспорта, железнодорожных вокзалов, пассажирских платформ, сооружений и устройств для хранения и обслуживания транспортных средств (в том числе подземных) и иных подобных объектов в соответствии с региональными и местными нормативами градостроительного проектирования, отсутствуют.
4. Хозяйственные проезды и скотопрогоны, сооружения для перехода диких животных, отсутствуют.
5. Основные пути пешеходного движения, пешеходные переходы на одном и разных уровнях, отсутствуют.
6. Иные объекты транспортной инфраструктуры с учетом существующих и прогнозных потребностей в транспортном обеспечении территории, отсутствуют.

						ПП 32/ПМ 41-2025			
						Документация по планировке территории (проект планировки территории и проект межевания территории) для размещения объекта "Реконструкция железнодорожного пути № 14 общего пользования станции Сургут-Порт Свердловской железной дороги филиала ОАО "РЖД"			
Изм.	Кол.уч.	Лист	№ док.	Подпись	Дата	Раздел 3. Материалы по обоснованию проекта планировки территории. Графическая часть	Стадия	Лист	Листов
Разработал		Голубицина В.Т.					ПП	3	5
Проверил		Шатохин Д.С.				Схема организации улично-дорожной сети и движения транспорта. Схема конструктивных и планировочных решений 1:500	ООО "Терпланпроект"		
Н. контроль		Русских Ю.В.							
Утвердил		Мусенчук С.В.							