



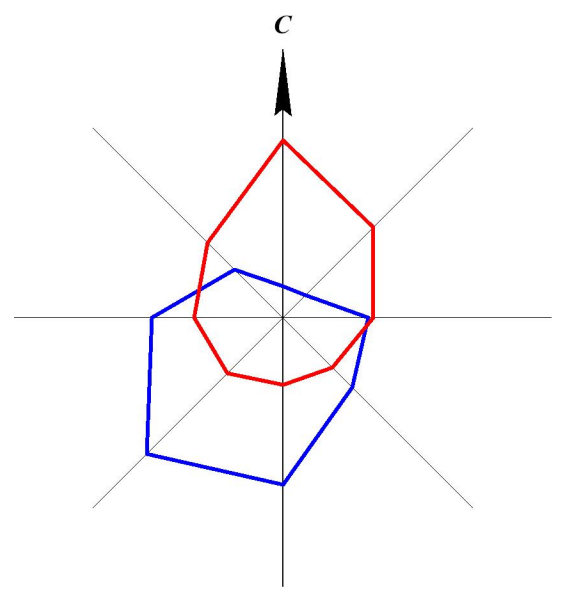

ДОКУМЕНТАЦИЯ ПО ПЛАНИРОВКЕ ТЕРРИТОРИИ (ПРОЕКТ ПЛАНИРОВКИ ТЕРРИТОРИИ И ПРОЕКТ МЕЖЕВАНИЯ ТЕРРИТОРИИ) ДЛЯ РАЗМЕЩЕНИЯ ОБЪЕКТА "РЕКОНСТРУКЦИЯ ЖЕЛЕЗНОДОРОЖНОГО ПУТИ № 14 ОБЩЕГО ПОЛЬЗОВАНИЯ СТАНЦИИ СУРГУТ-ПОРТ СВЕРДЛОВСКОЙ ЖЕЛЕЗНОЙ ДОРОГИ ФИЛИАЛА ОАО "РЖД"

СХЕМА ВЕРТИКАЛЬНОЙ ПЛАНИРОВКИ ТЕРРИТОРИИ, ИНЖЕНЕРНОЙ ПОДГОТОВКИ И ИНЖЕНЕРНОЙ ЗАЩИТЫ ТЕРРИТОРИИ М 1:500

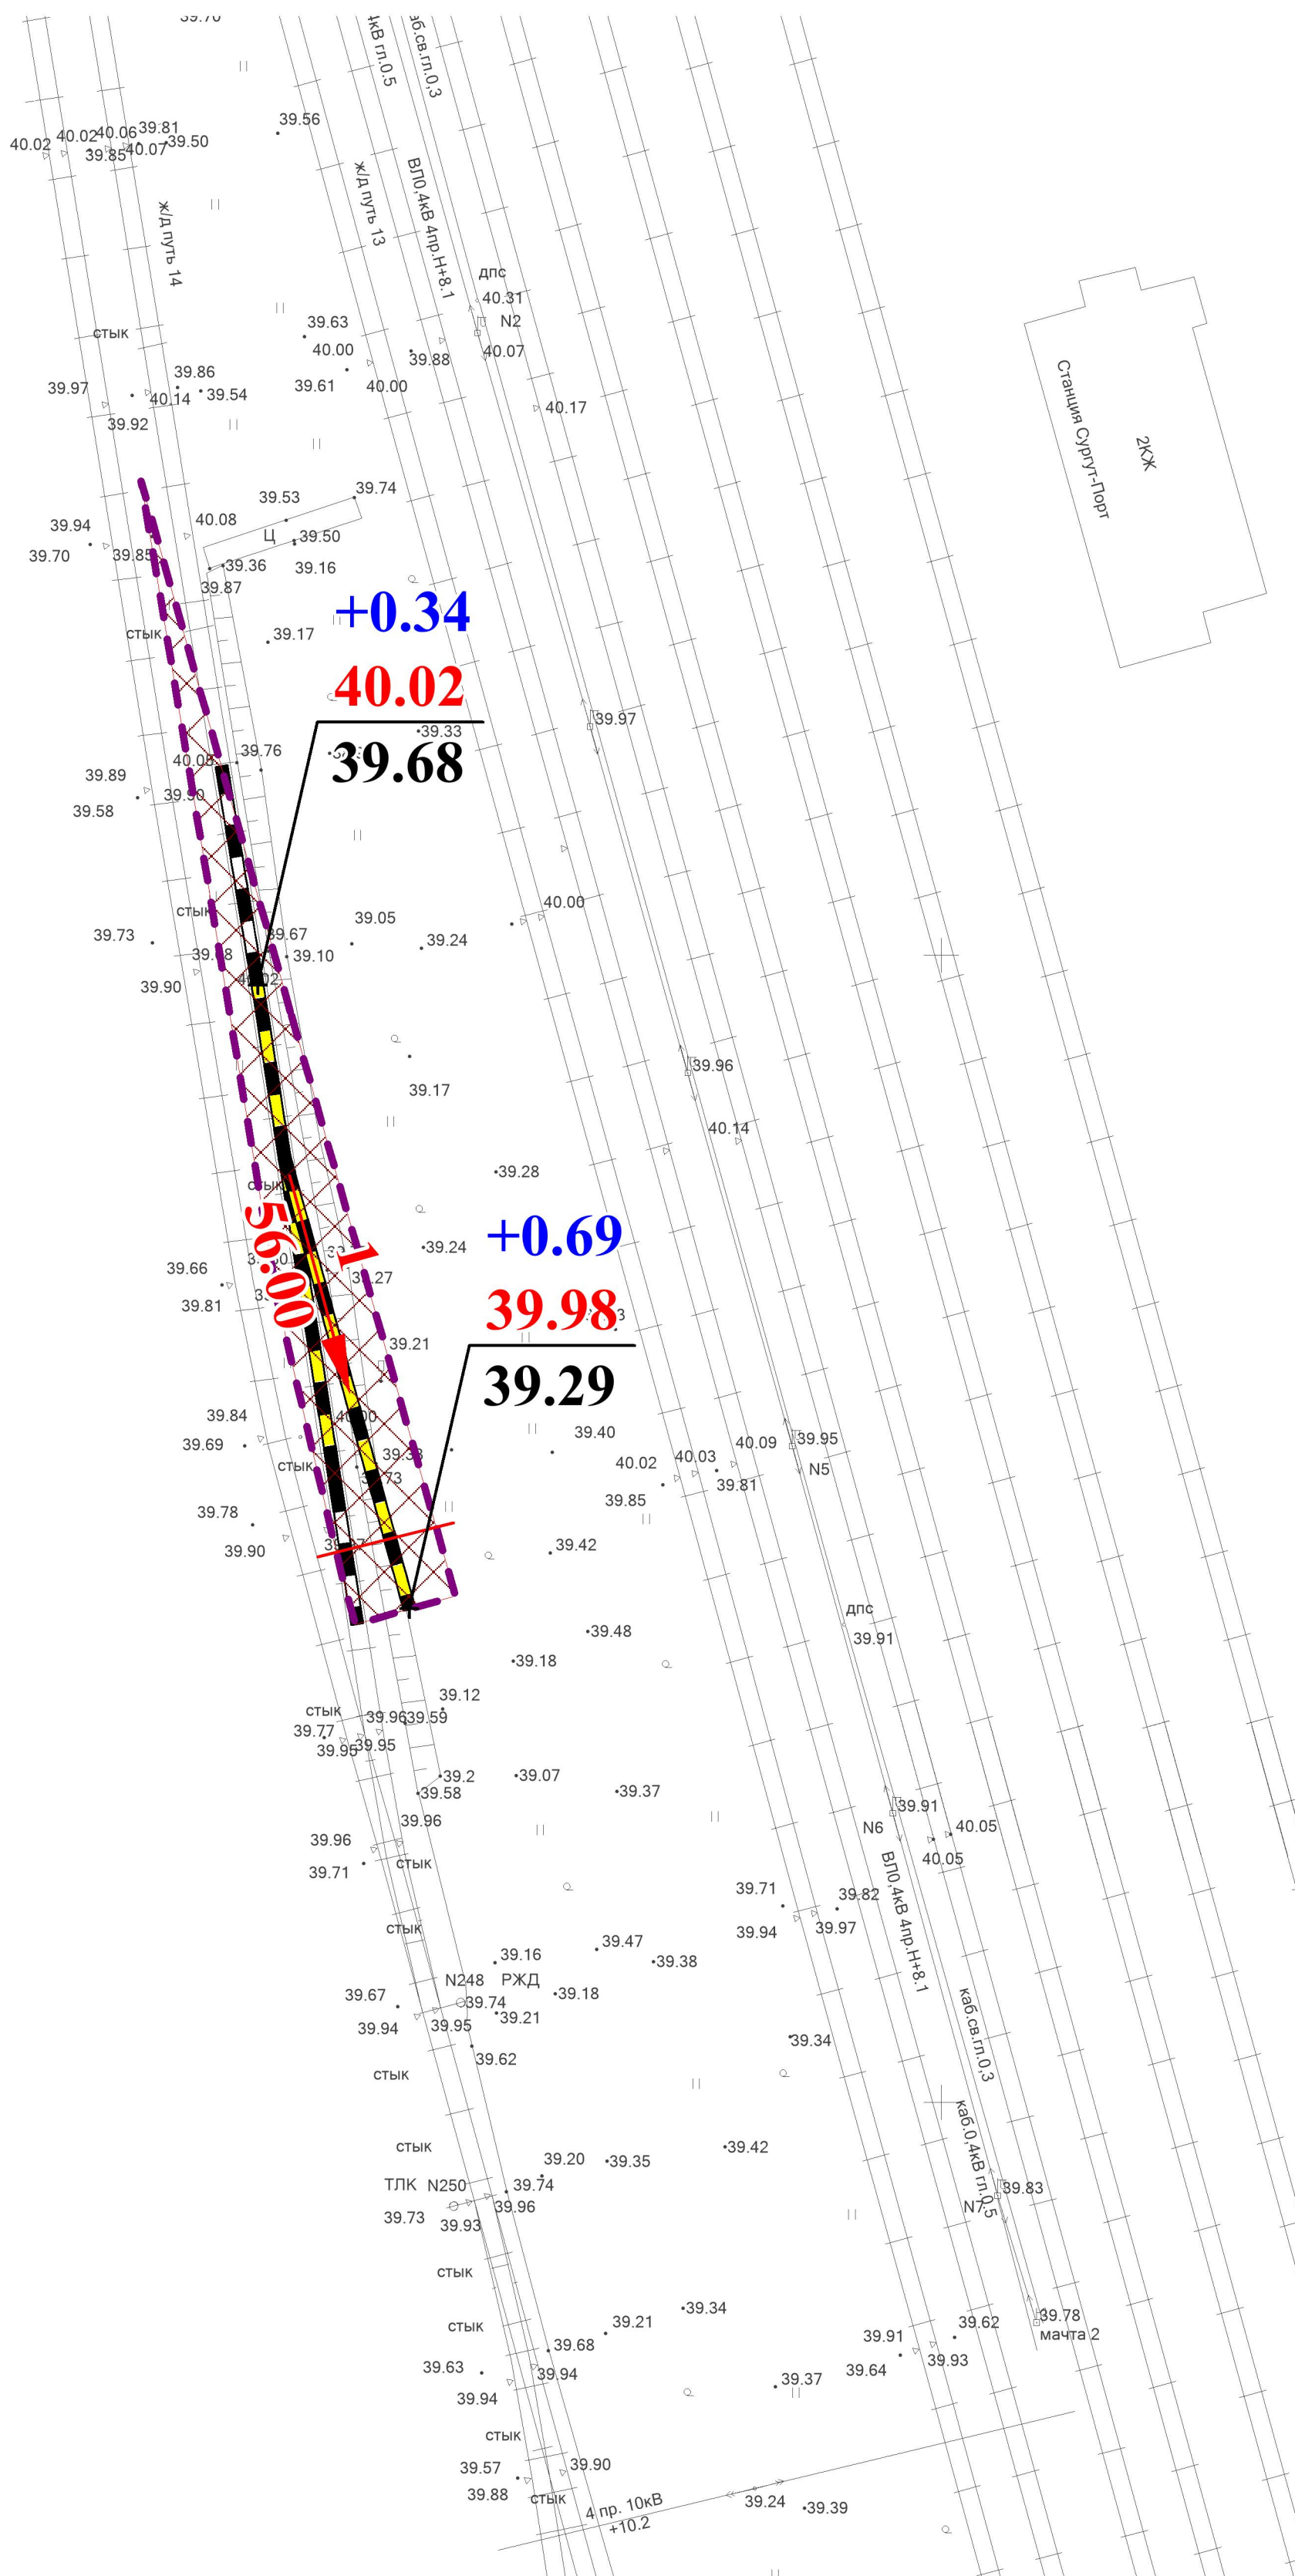

УСЛОВНЫЕ ОБОЗНАЧЕНИЯ

Границы

- Границы территории, в отношении которой осуществляется подготовка проекта планировки
- Границы зон планируемого размещения линейного объекта


ТРАНСПОРТНАЯ ИНФРАСТРУКТУРА

- Железнодорожные линии общего пользования - реконструируемые
- Железнодорожные линии общего пользования - существующие

ИНЖЕНЕРНАЯ ИНФРАСТРУКТУРА

- "Черная" отметка, "красная" отметка, "рабочая" отметка
- Уклоноуказатель (над стрелкой - величина уклона (‰), под стрелкой - расстояние)

Поперечный профиль 1-1 М 1:200

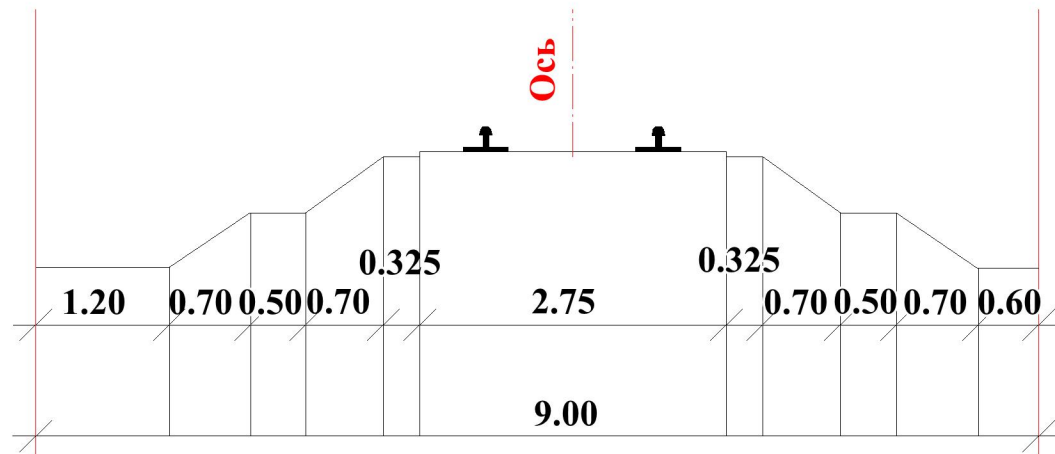

- Примечание:
1. Границы зон планируемого размещения линейных объектов, подлежащих реконструкции в связи с изменением их местоположения, отсутствуют.
2. Горизонтالي, отображающие проектный рельеф в виде параллельных линий, отсутствуют.

						ПП 32/ПМ 41-2025			
						Документация по планировке территории (проект планировки территории и проект межевания территории) для размещения объекта "Реконструкция железнодорожного пути № 14 общего пользования станции Сургут-Порт Свердловской железной дороги филиала ОАО "РЖД"			
Изм.	Кол.уч.	Лист	№ док.	Подпись	Дата	Раздел 3. Материалы по обоснованию проекта планировки территории. Графическая часть	Стадия	Лист	Листов
Разработал	Голубцова В.Т.						ПП	4	5
Проверил	Шатохин Д.С.								
						Схема вертикальной планировки территории, инженерной подготовки и инженерной защиты территории 1:500	ООО "Терпланпроект"		
Н. контроль.	Русских Ю.В.								
Утвердил	Мусычук С.В.								