



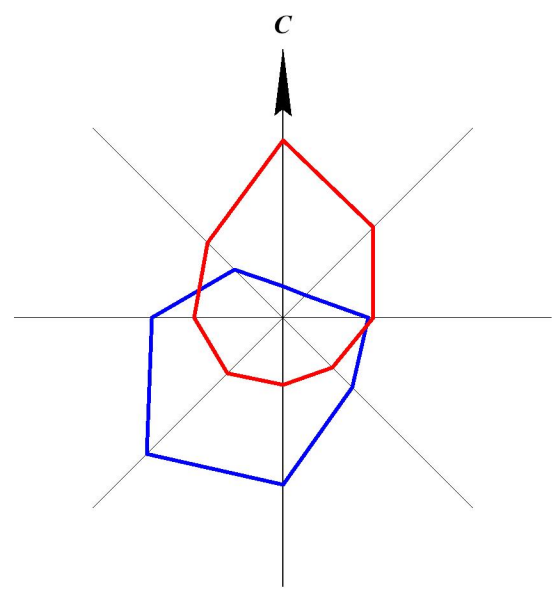

ДОКУМЕНТАЦИЯ ПО ПЛАНИРОВКЕ ТЕРРИТОРИИ (ПРОЕКТ ПЛАНИРОВКИ ТЕРРИТОРИИ И ПРОЕКТ МЕЖЕВАНИЯ ТЕРРИТОРИИ) ДЛЯ РАЗМЕЩЕНИЯ ОБЪЕКТА «РЕКОНСТРУКЦИЯ ЖЕЛЕЗНОДОРОЖНОГО ПУТИ № 14 ОБЩЕГО ПОЛЬЗОВАНИЯ СТАНЦИИ СУРГУТ-ПОРТ СВЕРДЛОВСКОЙ ЖЕЛЕЗНОЙ ДОРОГИ ФИЛИАЛА ОАО «РЖД»

СХЕМА ГРАНИЦ ТЕРРИТОРИЙ ОБЪЕКТОВ КУЛЬТУРНОГО НАСЛЕДИЯ. СХЕМА ГРАНИЦ ЗОН С ОСОБЫМИ УСЛОВИЯМИ ИСПОЛЬЗОВАНИЯ ТЕРРИТОРИЙ, ОСОБО ОХРАНЯЕМЫХ ПРИРОДНЫХ ТЕРРИТОРИЙ, ЛЕСНИЧЕСТВ. СХЕМА ГРАНИЦ ТЕРРИТОРИЙ, ПОДВЕРЖЕННЫХ РИСКУ ВОЗНИКНОВЕНИЯ ЧРЕЗВЫЧАЙНЫХ СИТУАЦИЙ ПРИРОДНОГО И ТЕХНОГЕННОГО ХАРАКТЕРА М 1:500

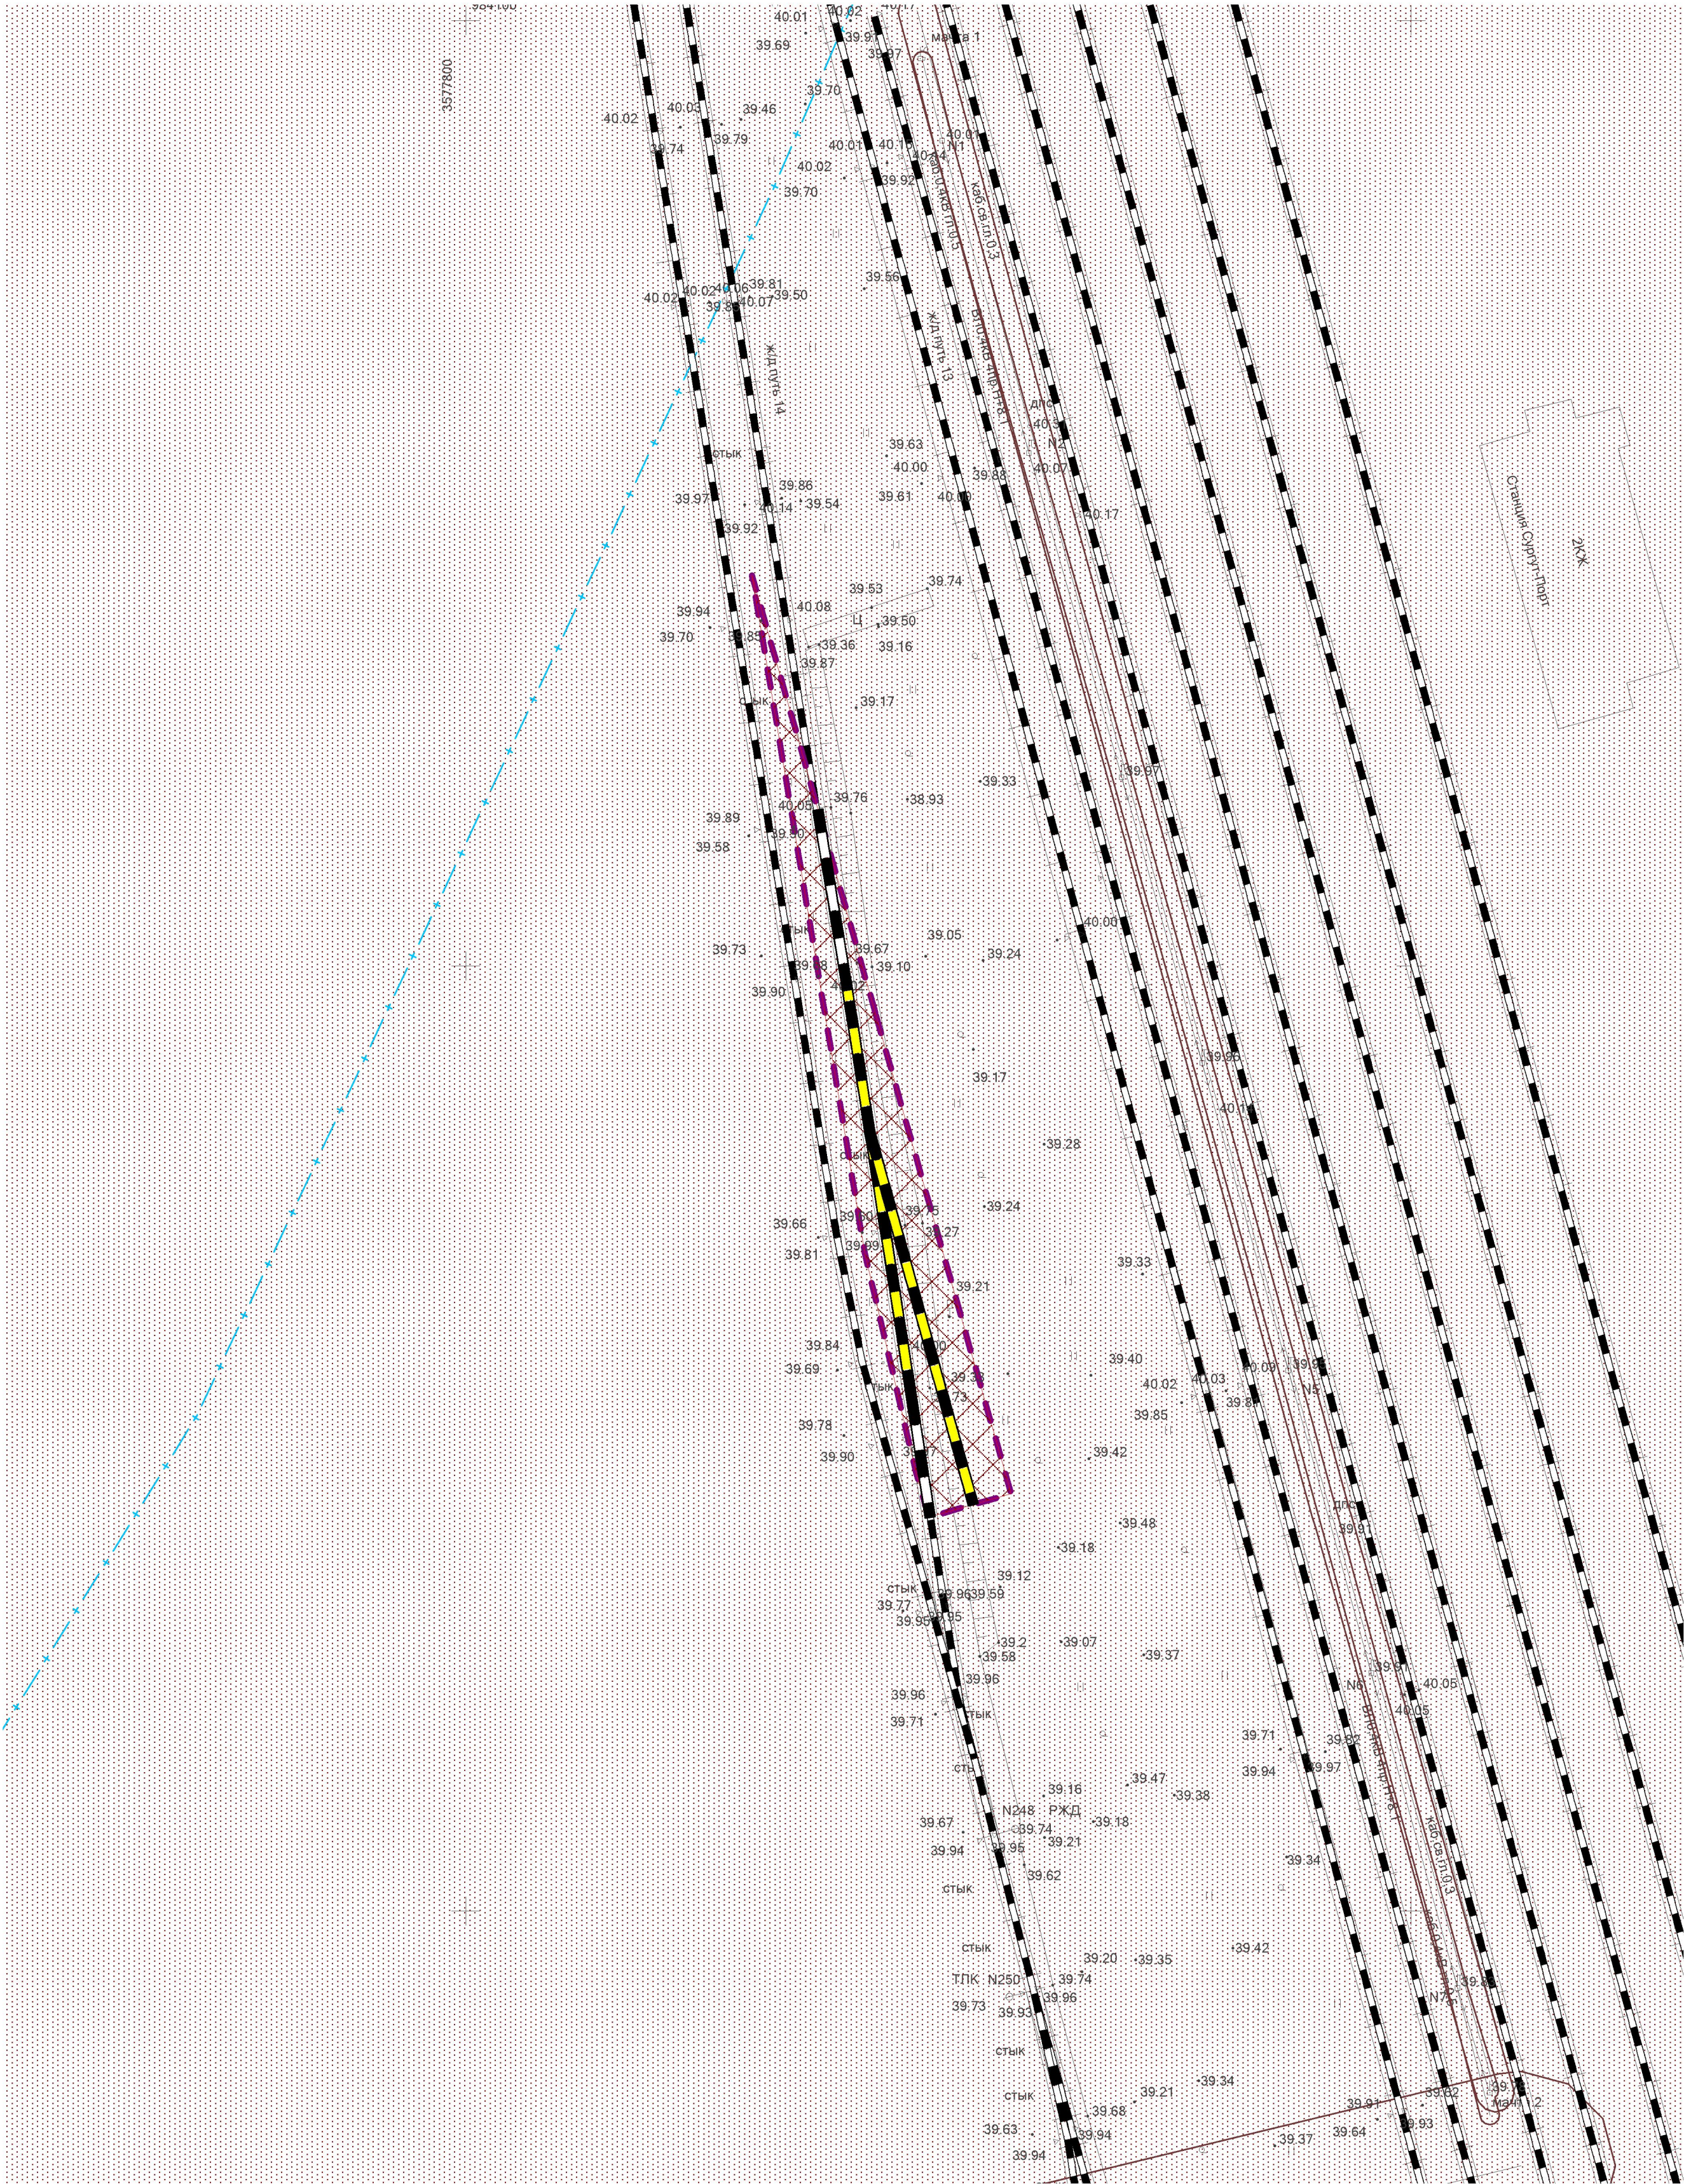

УСЛОВНЫЕ ОБОЗНАЧЕНИЯ

ГРАНИЦЫ

- Границы территории, в отношении которой осуществляется подготовка проекта планировки
- Границы зон планируемого размещения линейного объекта

ТРАНСПОРТНАЯ ИНФРАСТРУКТУРА

- Железнодорожные линии общего пользования - реконструируемые
- Железнодорожные линии общего пользования - существующие

ЗОНЫ С ОСОБЫМИ УСЛОВИЯМИ ИСПОЛЬЗОВАНИЯ ТЕРРИТОРИЙ

- Охранная зона инженерных коммуникаций
- Границы приаэродромной территории
- Третий пояс зоны санитарной охраны источника водоснабжения

Примечание:
1. Согласно сведениям ЕГРН, границы территории проектирования полностью расположены в:
- Границах третьей подзоны приаэродромной территории аэродрома Сургут часть 1 (сектор 1) (86:10-6.380);
- Границах четвертой подзоны приаэродромной территории аэродрома Сургут часть 5 (сектор 7) (86:00-6.334);
- Границах пятой подзоны приаэродромной территории аэродрома Сургут (86:10-6.366);
- Границах шестой подзоны приаэродромной территории аэродрома Сургут (89:00-6.194).
2. Границы территорий выявленных объектов культурного наследия отсутствуют.
3. Границы особо охраняемых природных территорий, границы лесничеств в границах проектирования отсутствуют.
4. Территория проектирования не подвержена риску возникновения чрезвычайных ситуаций природного и техногенного характера.
5. Границы зон планируемого размещения линейных объектов, подлежащих реконструкции в связи с изменением их местоположения отсутствуют, так как отсутствуют линейные объекты, подлежащие реконструкции.

						ПП 32/ПМ 41-2025			
						Документация по планировке территории (проект планировки территории и проект межевания территории) для размещения объекта «Реконструкция железнодорожного пути № 14 общего пользования станции Сургут-Порт Свердловской железной дороги филиала ОАО «РЖД»			
Изм.	Кол.уч.	Лист	№ док.	Подпись	Дата	Раздел 3. Материалы по обоснованию проекта планировки территории. Графическая часть	Стадия	Лист	Листов
Разработал		Иванова Ю.И.					ПП	5	5
Проверил		Бейфус И.А.				Схема границ территорий объектов культурного наследия. Схема границ зон с особыми условиями использования территорий, особо охраняемых природных территорий, лесничеств. Схема границ территорий, подверженных риску возникновения чрезвычайных ситуаций природного и техногенного характера. М 1:500			
Н. контроль		Русских Ю.В.							
Утвердил		Мусепчук С.В.				ООО "Терпланпроект"			