



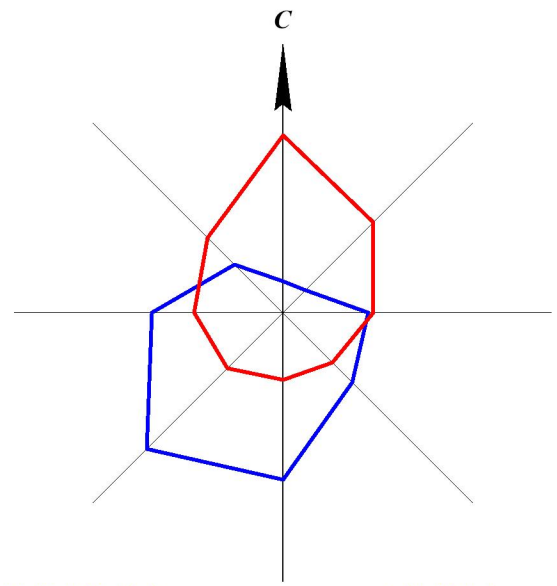

ДОКУМЕНТАЦИЯ ПО ПЛАНИРОВКЕ ТЕРРИТОРИИ (ПРОЕКТ ПЛАНИРОВКИ ТЕРРИТОРИИ И ПРОЕКТ МЕЖЕВАНИЯ ТЕРРИТОРИИ) ДЛЯ РАЗМЕЩЕНИЯ ОБЪЕКТА «РЕКОНСТРУКЦИЯ ЖЕЛЕЗНОДОРОЖНОГО ПУТИ № 14 ОБЩЕГО ПОЛЬЗОВАНИЯ СТАНЦИИ СУРГУТ-ПОРТ СВЕРДЛОВСКОЙ ЖЕЛЕЗНОЙ ДОРОГИ ФИЛИАЛА ОАО «РЖД»

ЧЕРТЕЖ МЕЖЕВАНИЯ ТЕРРИТОРИИ. ОБОСНОВАНИЕ М 1:500

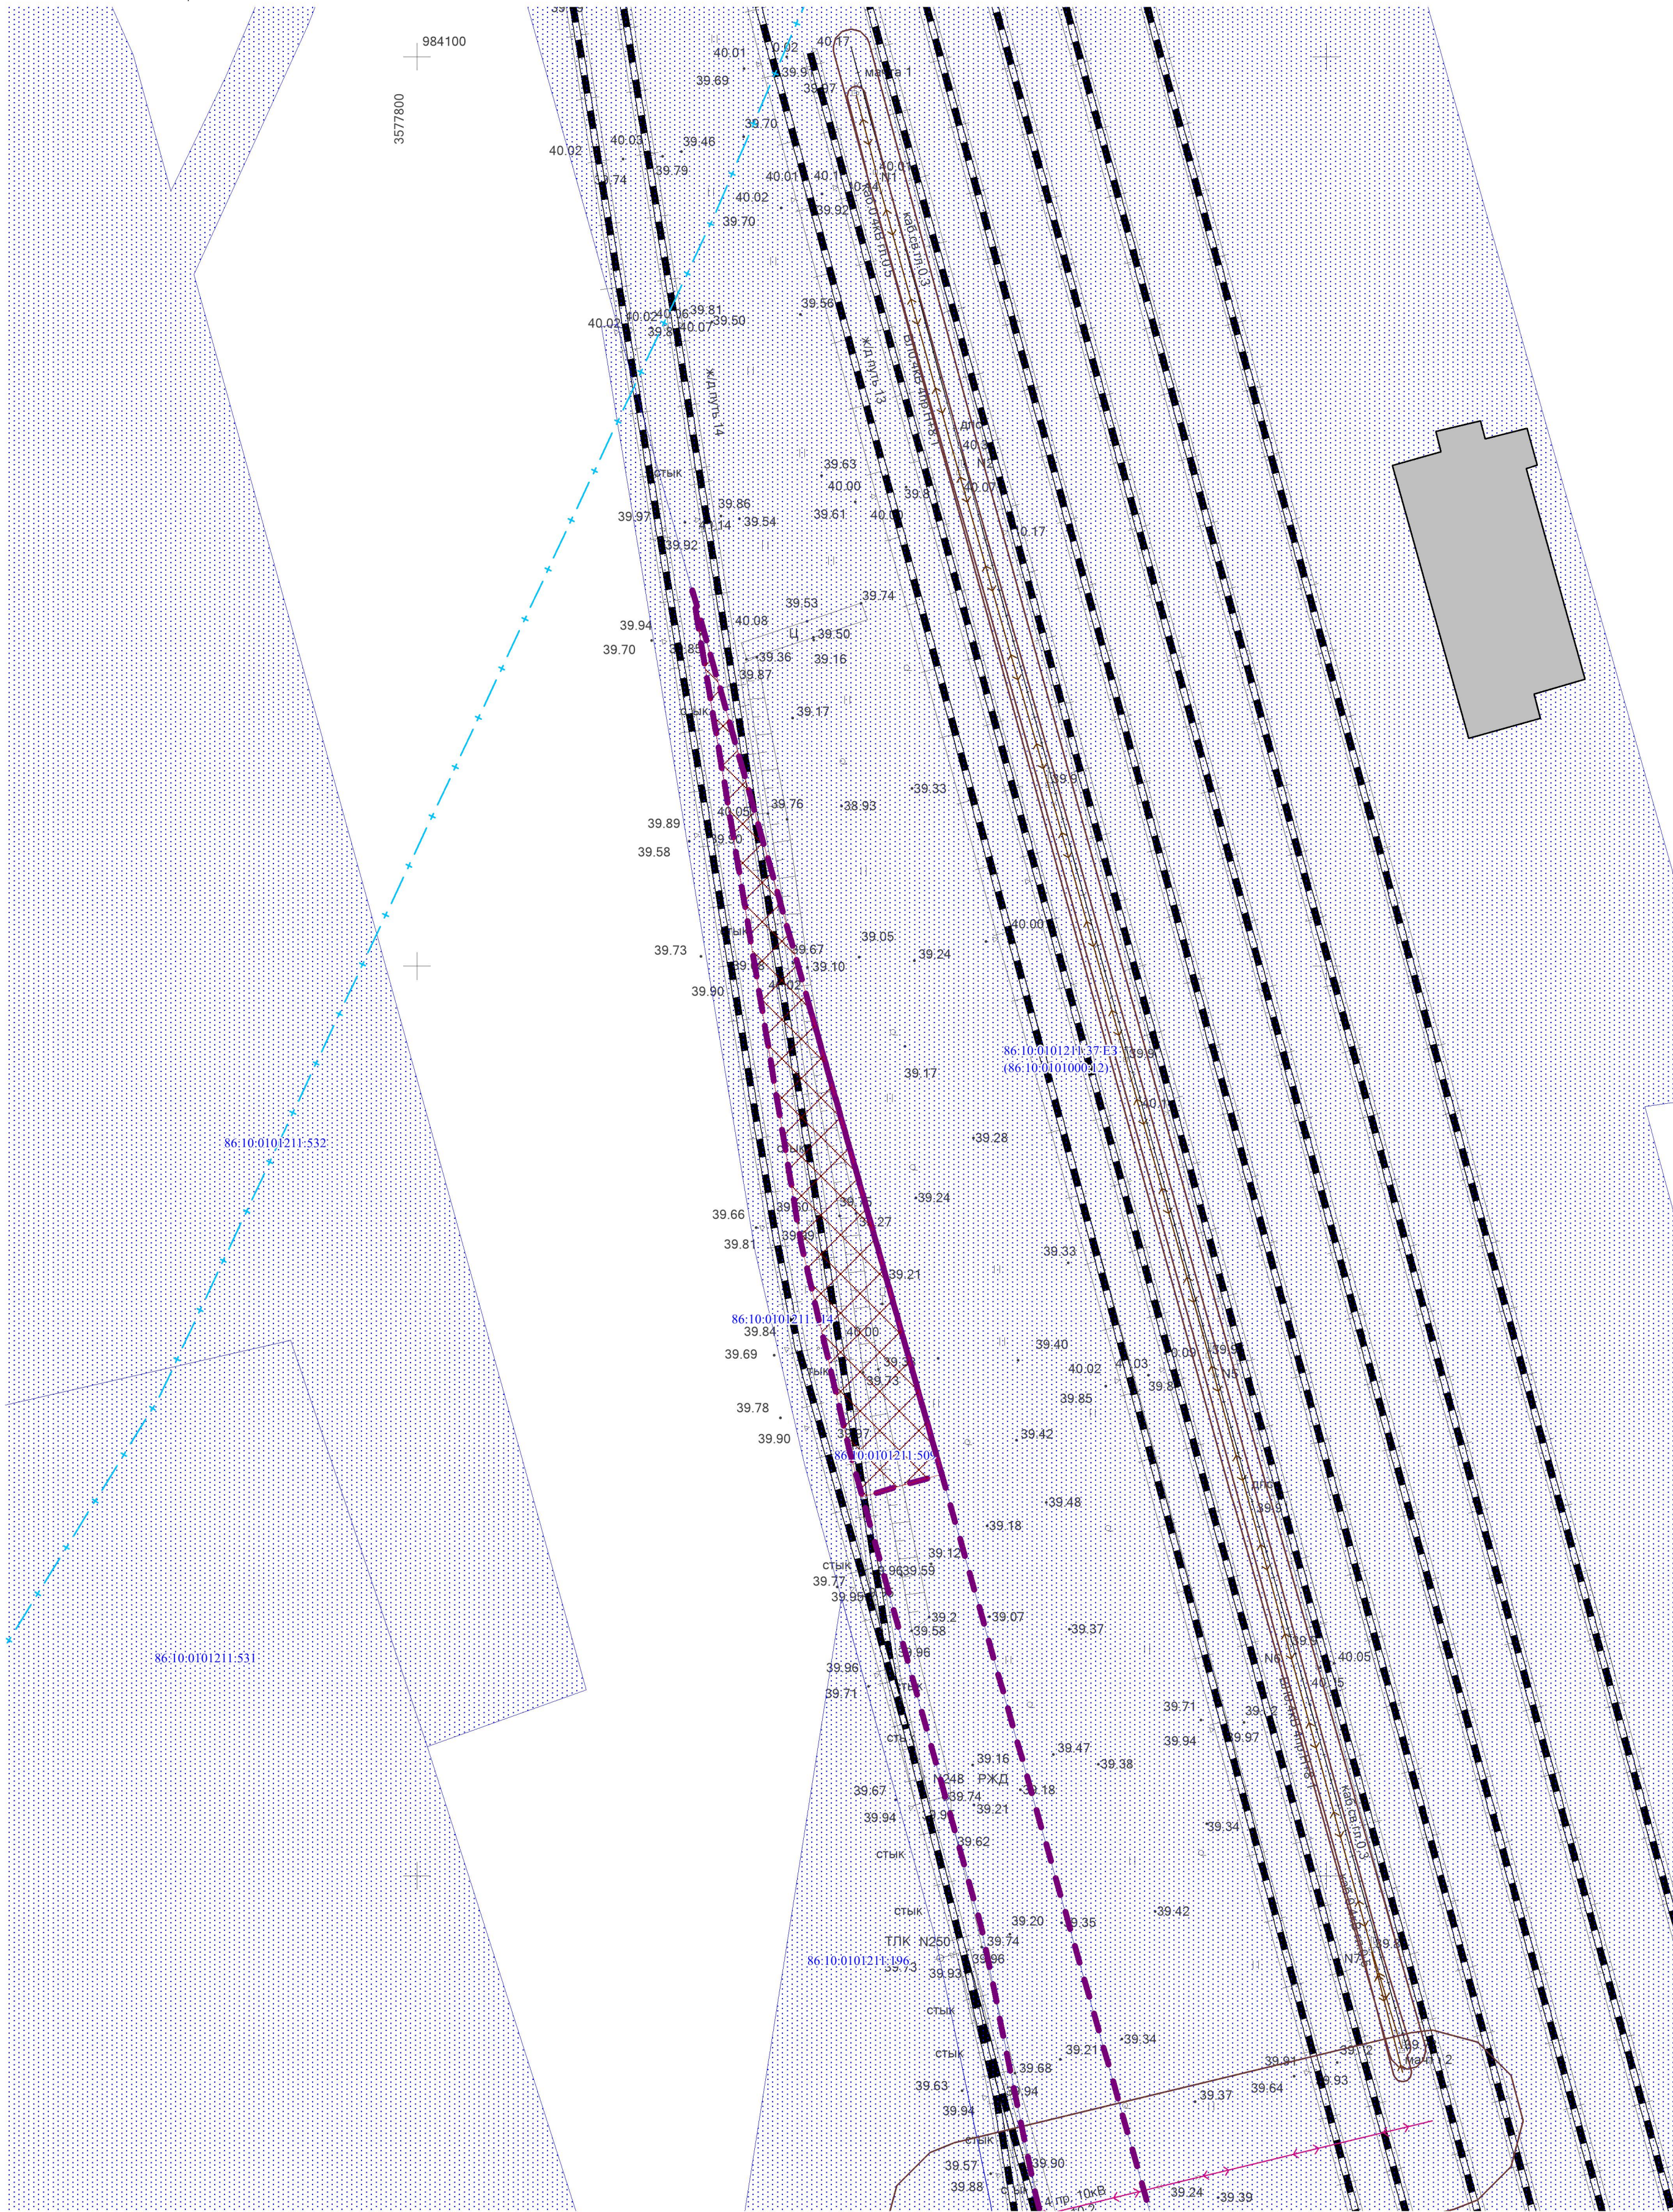

УСЛОВНЫЕ ОБОЗНАЧЕНИЯ

ГРАНИЦЫ

- Границы территории, в отношении которой осуществляется подготовка проекта межевания
- Границы зон планируемого размещения линейного объекта

ТРАНСПОРТНАЯ ИНФРАСТРУКТУРА

- Железнодорожные линии общего пользования

ИНЖЕНЕРНАЯ ИНФРАСТРУКТУРА

- Линия электропередачи 0,4 кВ
- Линия электропередачи 10 кВ
- Кабельная линия связи

ГРАНИЦЫ СУЩЕСТВУЮЩИХ ЗЕМЕЛЬНЫХ УЧАСТКОВ, УЧЕТНЫХ В ЕДИННОМ ГОСУДАРСТВЕННОМ РЕЕСТРЕ НЕДВИЖИМОСТИ

- Земельные участки, учтенные в ЕГРН

86.10.0101211-509 Номера земельных участков, учтенные в ЕГРН

ОБЪЕКТЫ КАПИТАЛЬНОГО СТРОИТЕЛЬСТВА

- Нежилое здание

ЗОНЫ С ОСОБЫМИ УСЛОВИЯМИ ИСПОЛЬЗОВАНИЯ ТЕРРИТОРИЙ

- Охранная зона инженерных коммуникаций
- Третий пояс зоны санитарной охраны источника водоснабжения

Примечание:

1. Согласно сведениям ЕГРН, границы территории проектирования полностью расположены в:

- Границах третьей подзоны приаэродромной территории аэродрома Сургут часть 1 (сектор 1) (86:10-6.380);
- Границах четвертой подзоны приаэродромной территории аэродрома Сургут часть 5 (сектор 7) (86:00-6.334);
- Границах пятой подзоны приаэродромной территории аэродрома Сургут (86:10-6.366);
- Границах шестой подзоны приаэродромной территории аэродрома Сургут (89:00-6.194).

2. Границы публичных сервитутов отсутствуют.

3. Границы территорий выявленных объектов культурного наследия отсутствуют.

4. Границы особо охраняемых природных территорий отсутствуют.

5. Границы территорий объектов культурного наследия, включенных в единый государственный реестр объектов культурного наследия (памятников истории и культуры) народов Российской Федерации, границы территорий выявленных объектов культурного наследия отсутствуют.

6. Границы лесничеств, участков лесничеств, лесных кварталов, лесотаксационных выделов или частей лесотаксационных выделов отсутствуют.

						ПП 32/ПМ 41-2025			
						Документация по планировке территории (проект планировки территории и проект межевания территории) для размещения объекта «Реконструкция железнодорожного пути № 14 общего пользования станции Сургут-Порт Свердловской железной дороги филиала ОАО «РЖД»			
Изм.	Кол.уч.	Лист	№ док.	Подпись	Дата	Раздел 3. Материалы по обоснованию проекта межевания территории. Графическая часть.	Стадия	Лист	Листов
Разработал		Иванова Ю.И.					ПМ	1	1
Проверил		Бейфус И.А.				Чертеж межевания территории. Обоснование М 1:500	ООО "Терпланпроект"		
Н. контроль		Русских Ю.В.							
Утвердил		Мусенчук С.В.							