



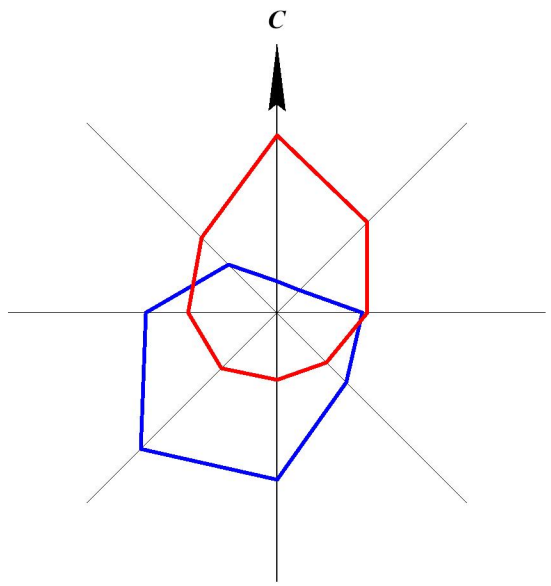

ДОКУМЕНТАЦИЯ ПО ПЛАНИРОВКЕ ТЕРРИТОРИИ (ПРОЕКТ ПЛАНИРОВКИ ТЕРРИТОРИИ И ПРОЕКТ МЕЖЕВАНИЯ ТЕРРИТОРИИ) ДЛЯ РАЗМЕЩЕНИЯ ОБЪЕКТА «РЕКОНСТРУКЦИЯ ЖЕЛЕЗНОДОРОЖНОГО ПУТИ № 14 ОБЩЕГО ПОЛЬЗОВАНИЯ СТАНЦИИ СУРГУТ-ПОРТ СВЕРДЛОВСКОЙ ЖЕЛЕЗНОЙ ДОРОГИ ФИЛИАЛА ОАО «РЖД»

ЧЕРТЕЖ ГРАНИЦ ЗОН ПЛАНИРУЕМОГО РАЗМЕЩЕНИЯ ЛИНЕЙНЫХ ОБЪЕКТОВ.
ЧЕРТЕЖ ГРАНИЦ ЗОН ПЛАНИРУЕМОГО РАЗМЕЩЕНИЯ ЛИНЕЙНЫХ ОБЪЕКТОВ, ПОДЛЕЖАЩИХ РЕКОНСТРУКЦИИ В СВЯЗИ С ИЗМЕНЕНИЕМ ИХ МЕСТОПОЛОЖЕНИЯ.
ЧЕРТЕЖ КРАСНЫХ ЛИНИЙ М 1:500

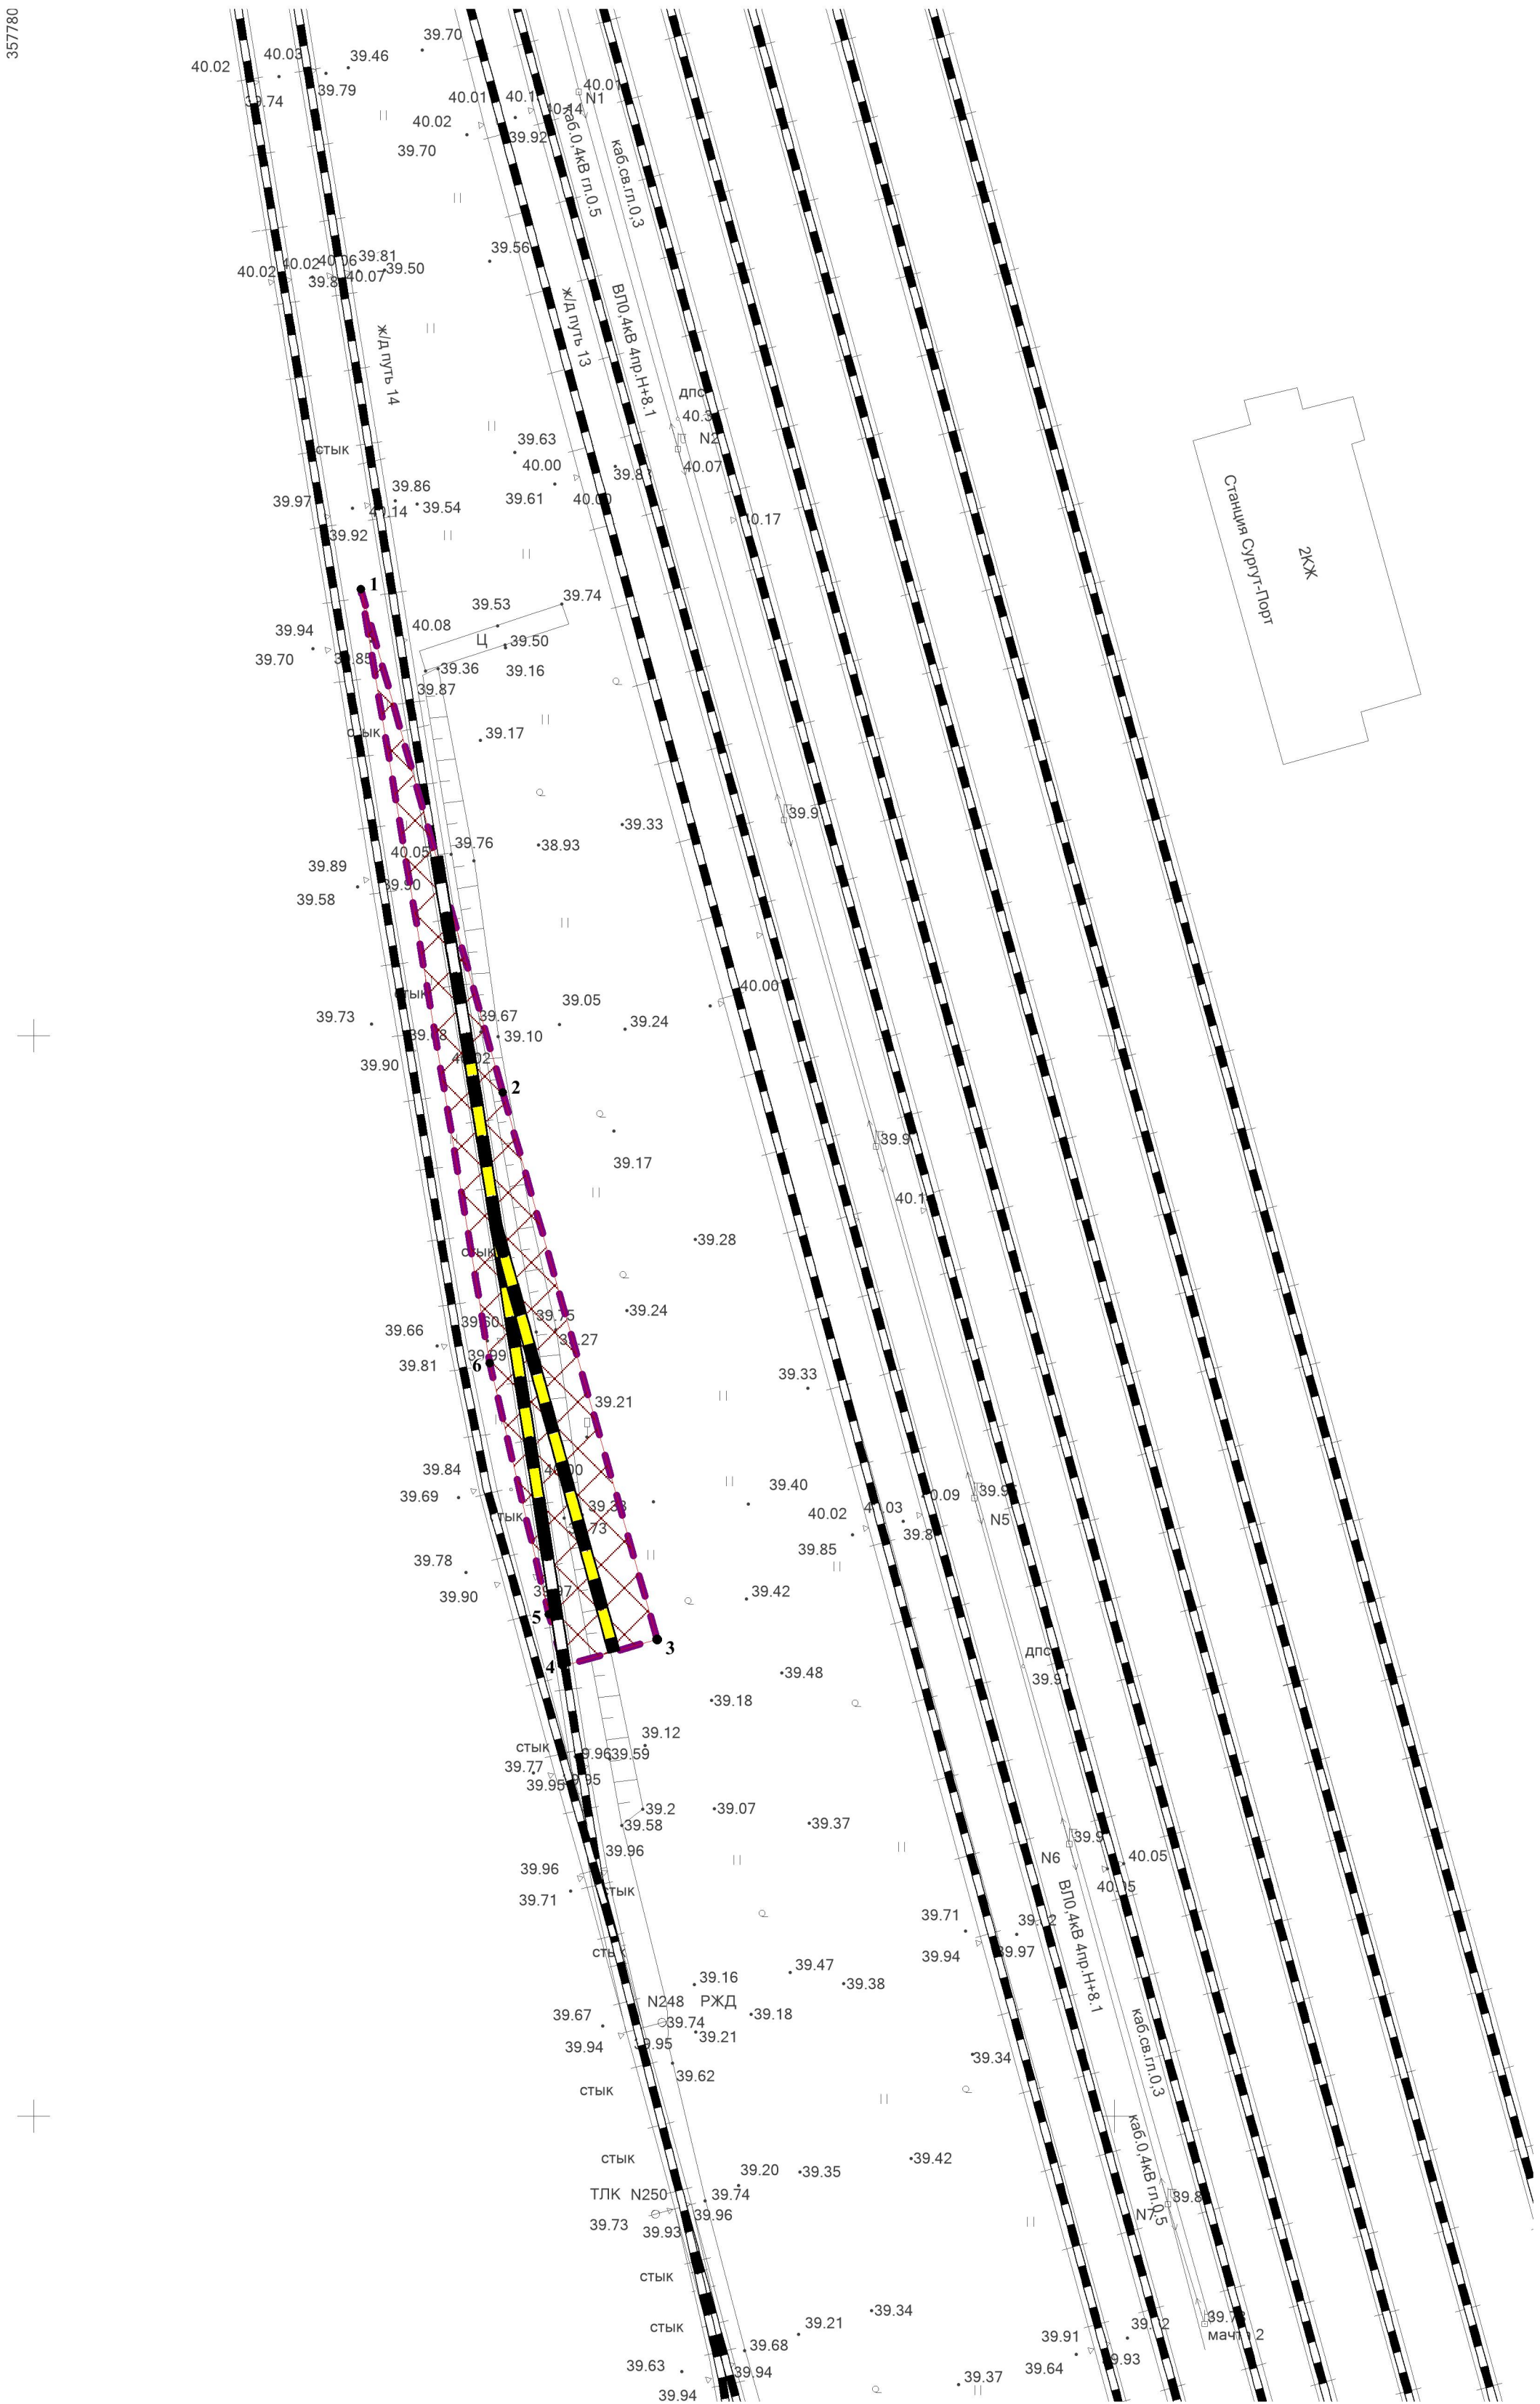

УСЛОВНЫЕ ОБОЗНАЧЕНИЯ

ГРАНИЦЫ

- Границы территории, в отношении которой осуществляется подготовка проекта планировки
- Границы зон планируемого размещения линейного объекта
- Номера характерных точек границ зон планируемого размещения линейных объектов

ТРАНСПОРТНАЯ ИНФРАСТРУКТУРА

- Железнодорожные линии общего пользования - реконструируемые
- Железнодорожные линии общего пользования - существующие

Примечание:
1. Согласно сведениям ЕГРН, границы территории проектирования полностью расположены в:
- Границах третьей подзоны приаэродромной территории аэродрома Сургут часть 1 (сектор 1) (86:10-6.380);
- Границах четвертой подзоны приаэродромной территории аэродрома Сургут часть 5 (сектор 7) (86:00-6.334);
- Границах пятой подзоны приаэродромной территории аэродрома Сургут (86:10-6.366);
- Границах шестой подзоны приаэродромной территории аэродрома Сургут (89:00-6.194).
2. Границы публичных сервитутов отсутствуют.
3. Границы территорий выявленных объектов культурного наследия отсутствуют.
4. Границы особо охраняемых природных территорий отсутствуют.
5. Границы территорий объектов культурного наследия, включенных в единый государственный реестр объектов культурного наследия (памятников истории и культуры) народов Российской Федерации, границы территорий выявленных объектов культурного наследия отсутствуют.
6. Границы лесничеств, участков лесничеств, лесных кварталов, лесотаксационных выделов или частей лесотаксационных выделов отсутствуют.
7. Границы зон планируемого размещения линейных объектов, подлежащих реконструкции в связи с изменением их местоположения отсутствуют, так как отсутствуют линейные объекты, подлежащие реконструкции.
8. Ранее установленные красные линии, отсутствуют. Проектом планировки территории красные линии не устанавливаются.

						ПП 32/ПМ 41-2025			
						Документация по планировке территории (проект планировки территории и проект межевания территории) для размещения объекта «Реконструкция железнодорожного пути № 14 общего пользования станции Сургут-Порт Свердловской железной дороги филиала ОАО «РЖД»			
Изм.	Кол.уч.	Лист	№ док.	Подпись	Дата	Раздел 1. Проект планировки территории. Графическая часть.	Стадия	Лист	Листов
Разработал	Иванова Ю.И.						ПП	1	1
Проверил	Бейфус И.А.					Чертёж границ зон планируемого размещения линейных объектов, подлежащих реконструкции в связи с изменением их местоположения. Чертёж красных линий М 1:500			
Н. контроль	Русских Ю.В.								
Утвердил	Мусиных С.В.								